

**Общество с ограниченной ответственностью
«ГЕОСЕРВИС»
(ООО «Геосервис»)**

Саморегулируемая организация проектировщиков «СтройОбъединение»,
свидетельство СРО №СРО-П-145-04032010 от 19 сентября 2011 г.

Выписка из реестра членов саморегулируемой организации
№3 от 06.10.2017 г.

Заказчик – КУ ОО «Орелгосзаказчик»

**ДОКУМЕНТАЦИЯ ПО ПЛАНИРОВКЕ ТЕРРИТОРИИ
(проект планировки и проект межевания территории)
линейного объекта**

**"Реконструкция автомобильной дороги общего пользования
регионального значения Залегощь-Верховье-Хомутово-
Красная Заря (с 51 + 808 по 61 + 148; с 63 + 850 по 77 + 164) в
Краснозоренском районе Орловской области (на участках с
51 + 808 по 56+140; с 56 + 190 по 61+148)"**

**Проект межевания территории
Основная часть**

**11-12-ПМТ-ОЧ
Том 3**

Орел 2025г

**Общество с ограниченной ответственностью
«ГЕОСЕРВИС»
(ООО «Геосервис»)**

Саморегулируемая организация проектировщиков «СтройОбъединение»,
свидетельство СРО №СРО-П-145-04032010 от 19 сентября 2011 г.

Выписка из реестра членов саморегулируемой организации
№3 от 06.10.2017 г.

Заказчик – КУ ОО «Орелгосзаказчик»

**ДОКУМЕНТАЦИЯ ПО ПЛАНИРОВКЕ ТЕРРИТОРИИ
(проект планировки и проект межевания территории)
линейного объекта**

**"Реконструкция автомобильной дороги общего пользования
регионального значения Залегощь-Верховье-Хомутово-
Красная Заря (с 51 + 808 по 61 + 148; с 63 + 850 по 77 + 164) в
Краснозоренском районе Орловской области (на участках с
51 + 808 по 56+140; с 56 + 190 по 61+148)"**

**Проект межевания территории
Основная часть**

**11-12-ПМТ- ОЧ
Том 3**

Директор
ООО «Геосервис»

А.Ю. Низамов

Орел 2025 г


Номер п/п	Наименование	Примечание
	Том 3. Проект межевания территории Основная часть	11-12-ПМТ-ОЧ
1	Раздел 1. Проект межевания территории. Графическая часть	
	1.1. Чертеж межевания территории	
	1.2.Схема на КПТ	
2	Раздел 2. Проект межевания территории. Текстовая часть	11-12-ПМТ-ОЧ
	2.1. Перечень образуемых земельных участков	
	2.2. Перечень координат характерных точек образуемых земельных участков	
	2.3. Сведения о границах территории, применительно к которой осуществляется подготовка проекта межевания	
	2.4. Вид разрешенного использования образуемых земельных участков	

Согласовано			

Изм.	Кол.уч.	Лист	№ док.	Подпись	Дата	Взам. инв. №	Подп. и дата	Инва. № подл.

						11-12-ПМТ-ОЧ		
						11-12-ПМТ-ОЧ		
						Стадия	Лист	Листов
							1	1
Содержание						ООО «ГЕОСЕРВИС»		


Орловская область
Краснозоренский муниципальный район
Краснозоренское сельское поселение
57:21:0030201

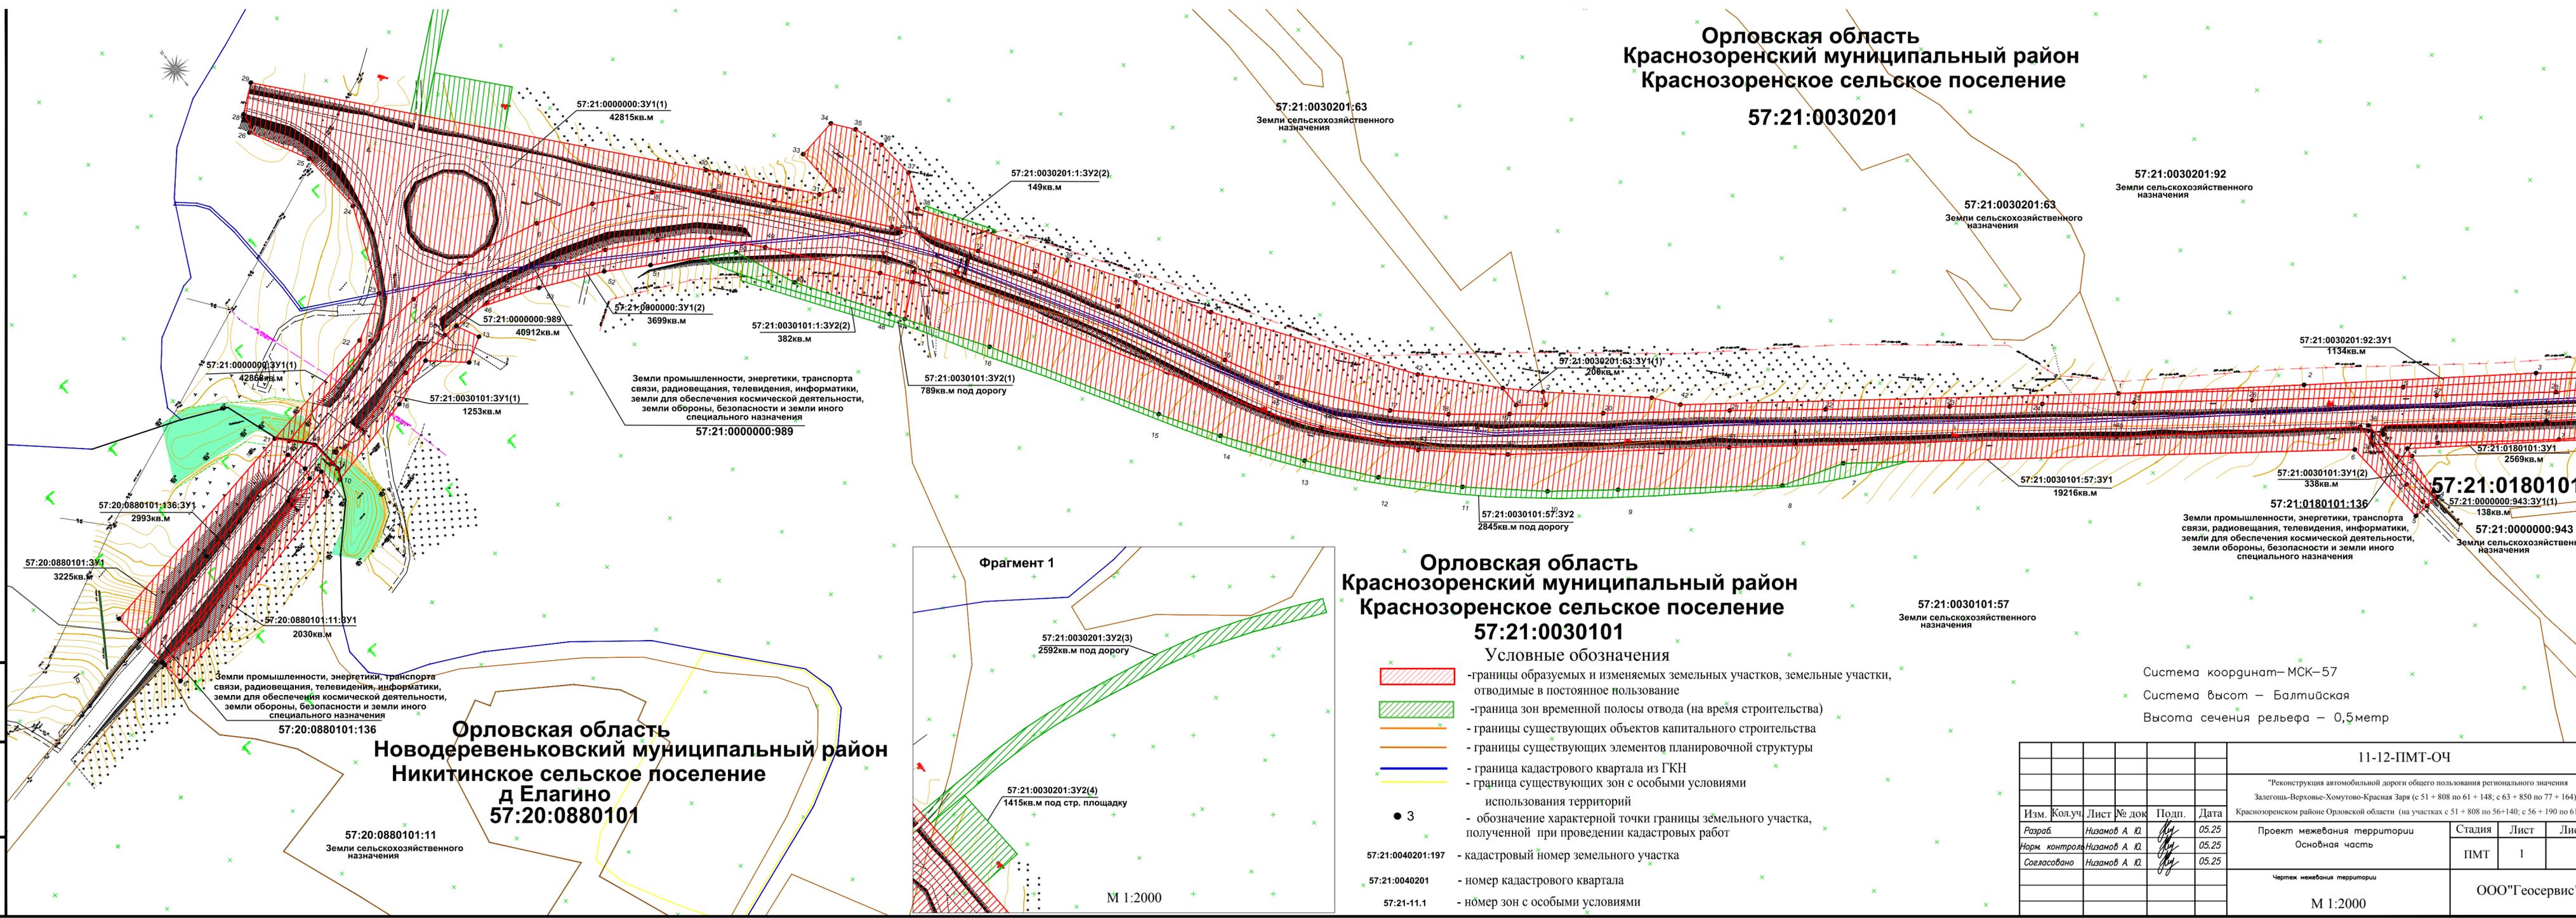

Земли промышленности, энергетики, транспорта связи, радиовещания, телевидения, информатики, земли для обеспечения космической деятельности, земли обороны, безопасности и земли иного специального назначения
57:21:0000000:989

Земли промышленности, энергетики, транспорта связи, радиовещания, телевидения, информатики, земли для обеспечения космической деятельности, земли обороны, безопасности и земли иного специального назначения
57:20:0880101:136

Орловская область
Новодеревеньковский муниципальный район
Никитинское сельское поселение
д Елагино
57:20:0880101

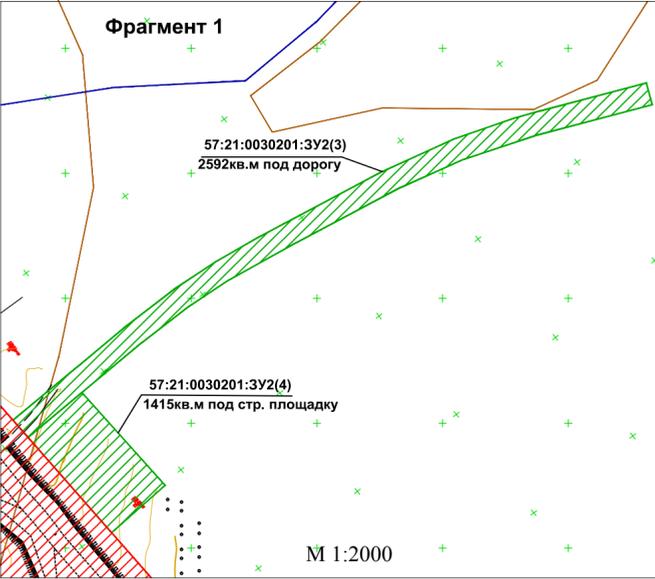

Орловская область
Краснозоренский муниципальный район
Краснозоренское сельское поселение
57:21:0030101

- Условные обозначения
- границы образуемых и изменяемых земельных участков, земельные участки, отводимые в постоянное пользование
 - граница зон временной полосы отвода (на время строительства)
 - границы существующих объектов капитального строительства
 - границы существующих элементов планировочной структуры
 - граница кадастрового квартала из ГКН
 - граница существующих зон с особыми условиями использования территорий
 - обозначение характерной точки границы земельного участка, полученной при проведении кадастровых работ
- 57:21:0040201:197 - кадастровый номер земельного участка
- 57:21:0040201 - номер кадастрового квартала
- 57:21-11.1 - номер зон с особыми условиями

Земли промышленности, энергетики, транспорта связи, радиовещания, телевидения, информатики, земли для обеспечения космической деятельности, земли обороны, безопасности и земли иного специального назначения
57:21:0000000:943

Система координат – МСК–57
Система высот – Балтийская
Высота сечения рельефа – 0,5 метр

					11-12-ПМТ-ОЧ				
					"Реконструкция автомобильной дороги общего пользования регионального значения Залогощ-Верховье-Хомутово-Красная Заря (с 51 + 808 по 61 + 148; с 63 + 850 по 77 + 164) в Краснозоренском районе Орловской области (на участках с 51 + 808 по 56+140; с 56 + 190 по 61+148)"				
Изм.	Кол.уч.	Лист	№ док	Подп.	Дата	Проект межевания территории Основная часть	Стадия	Лист	Листов
Разраб		Низамов А Ю			05.25				
Норм. контроль		Низамов А Ю			05.25				
Согласовано		Низамов А Ю			05.25	Чертеж межевания территории	ПМТ	1	6
М 1:2000									


Изм. № подл. Подп. и дата Взам. инв. №

Линия совмещения с листом №2

Орловская область
Краснозоренский муниципальный район
Краснозоренское сельское поселение
57:21:0030201

Линия совмещения с листом №1

Линия совмещения с листом №3

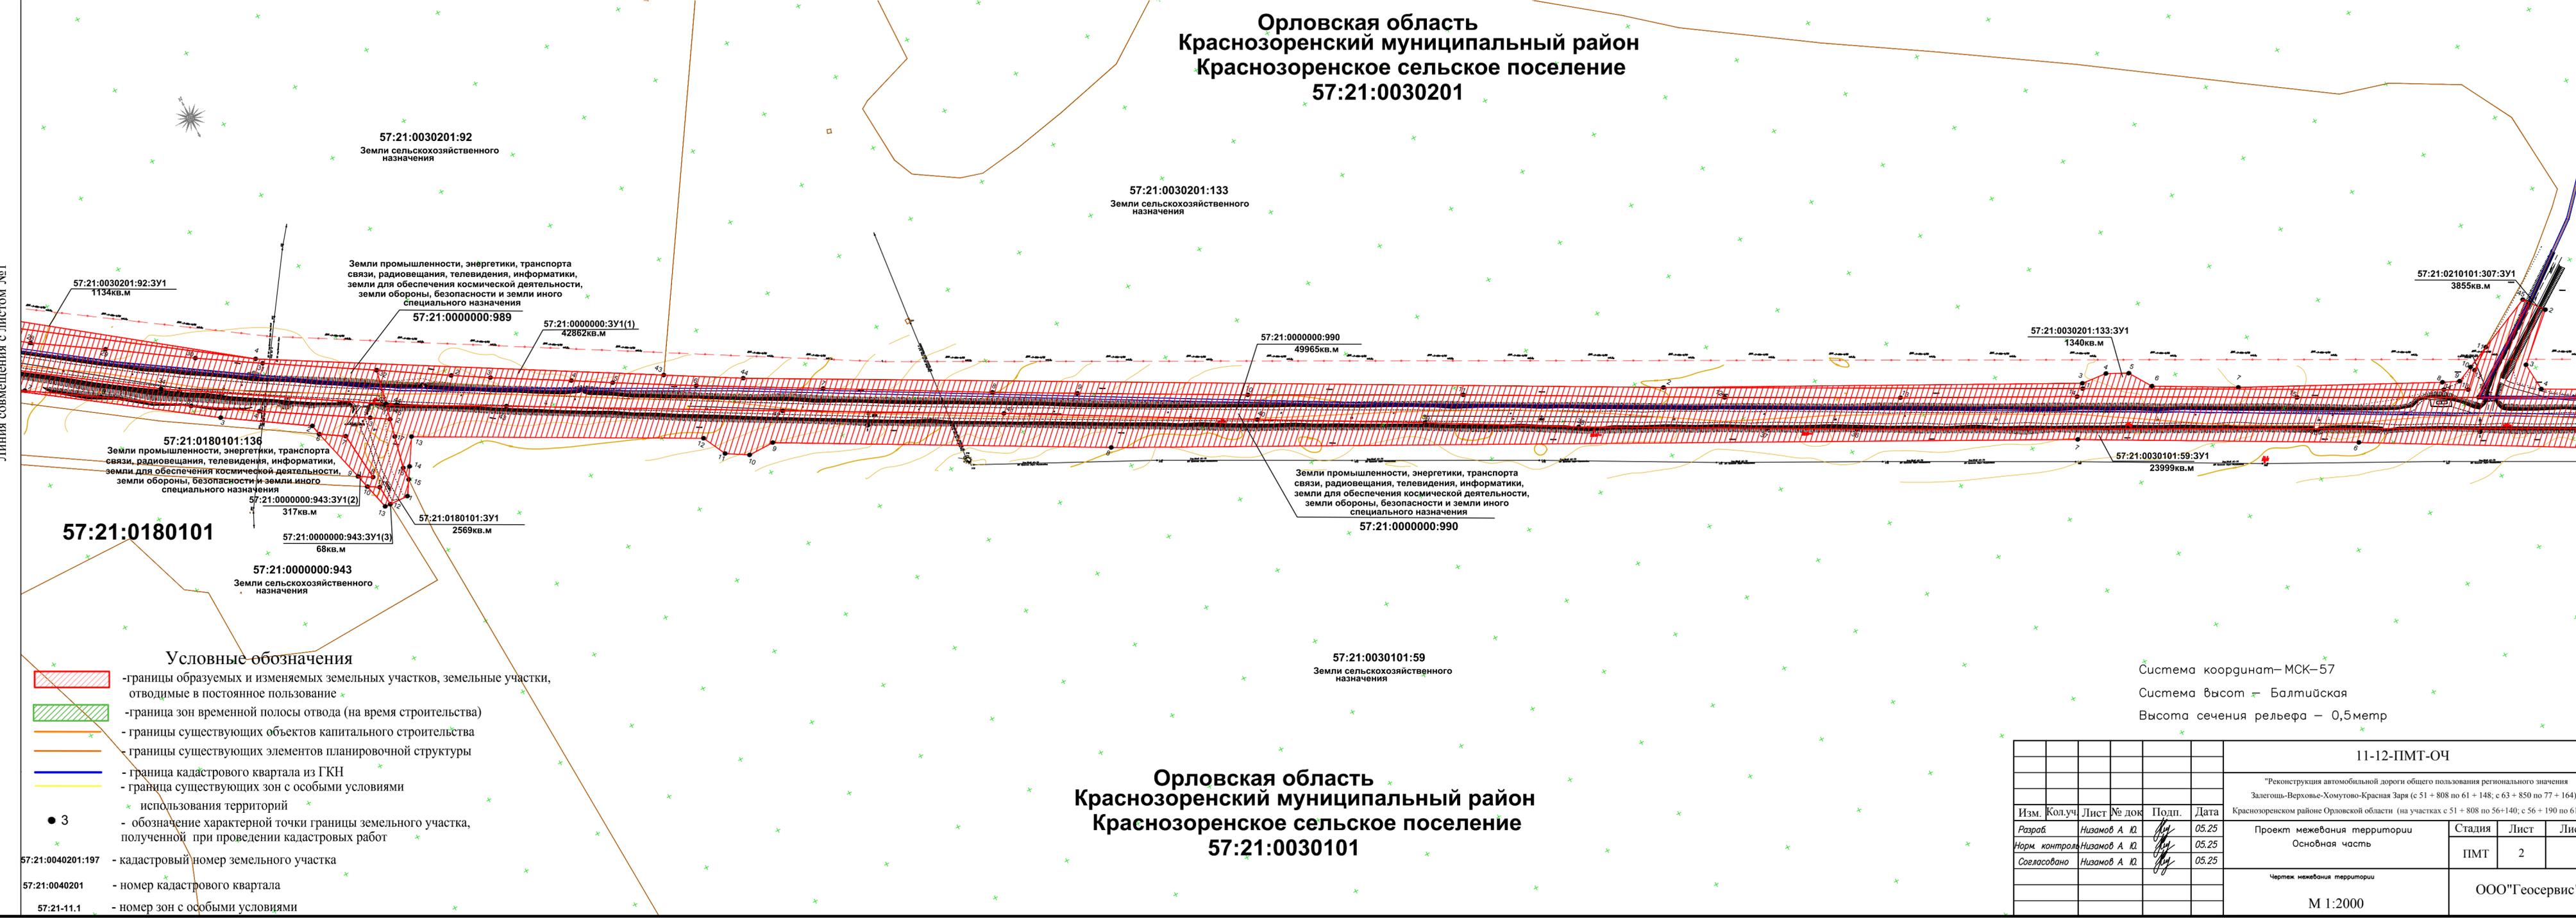

57:21:0180101

Орловская область
Краснозоренский муниципальный район
Краснозоренское сельское поселение
57:21:0030101

Условные обозначения

- границы образуемых и изменяемых земельных участков, земельные участки, отводимые в постоянное пользование
- граница зон временной полосы отвода (на время строительства)
- границы существующих объектов капитального строительства
- границы существующих элементов планировочной структуры
- граница кадастрового квартала из ГКН
- граница существующих зон с особыми условиями использования территорий
- 3 - обозначение характерной точки границы земельного участка, полученной при проведении кадастровых работ
- 57:21:0040201:197 - кадастровый номер земельного участка
- 57:21:0040201 - номер кадастрового квартала
- 57:21-11.1 - номер зон с особыми условиями

Система координат – МСК–57
Система высот – Балтийская
Высота сечения рельефа – 0,5метр

						11-12-ПМТ-ОЧ			
						"Реконструкция автомобильной дороги общего пользования регионального значения Залегощь-Верховье-Хомутово-Красная Заря (с 51 + 808 по 61 + 148; с 63 + 850 по 77 + 164) в Краснозоренском районе Орловской области (на участках с 51 + 808 по 56+140; с 56 + 190 по 61+148)"			
Изм.	Кол.уч.	Лист	№ док	Подп.	Дата	Проект межевания территории Основная часть	Стадия	Лист	Листов
Разраб		Низамов А Ю			05.25		ПМТ	2	
Норм. контроль		Низамов А Ю			05.25				
Согласовано		Низамов А Ю			05.25	Чертеж межевания территории		ООО "Геосервис"	
						М 1:2000			

с Орево
57:21:0210101

57:21:0210101:307
Земли сельскохозяйственного назначения

57:21:0210101:692
Земли сельскохозяйственного назначения

57:21:0030201

57:21:0030301:115
Земли сельскохозяйственного назначения

57:21:0210101:307:ЗУ1
3855кв.м

57:21:0210101:692:ЗУ1(1)
5669кв.м

57:21:0000000:ЗУ1(3)
1790кв.м

57:21:0210101:692:ЗУ1(2)
301кв.м

57:21:0030101:60:ЗУ1(1)
809кв.м

57:21:0000000:990
49965кв.м

Земли промышленности, энергетики, транспорта связи, радиовещания, телевидения, информатики, земли для обеспечения космической деятельности, земли обороны, безопасности и земли иного специального назначения

57:21:0000000:990

57:21:0030101:59:ЗУ1
23999кв.м

57:21:0030101:3У1(3)
2437кв.м

57:21:0030101:60:ЗУ1(2)
70кв.м

57:21:0030301:115:ЗУ1(1)
13426кв.м

57:21:0030101:60:ЗУ1(3)
90кв.м

57:21:0000000:988:ЗУ1
50395кв.м

Земли промышленности, энергетики, транспорта связи, радиовещания, телевидения, информатики, земли для обеспечения космической деятельности, земли обороны, безопасности и земли иного специального назначения

57:21:0000000:988

57:21:0030101:59
Земли сельскохозяйственного назначения

57:21:0030101:60
Земли сельскохозяйственного назначения

- Условные обозначения**
-  - границы образуемых и изменяемых земельных участков, земельные участки, отводимые в постоянное пользование
 -  - граница зон временной полосы отвода (на время строительства)
 -  - границы существующих объектов капитального строительства
 -  - границы существующих элементов планировочной структуры
 -  - граница кадастрового квартала из ГКН
 -  - граница существующих зон с особыми условиями использования территорий
 -  3 - обозначение характерной точки границы земельного участка, полученной при проведении кадастровых работ
 - 57:21:0040201:197 - кадастровый номер земельного участка
 - 57:21:0040201 - номер кадастрового квартала
 - 57:21-11.1 - номер зон с особыми условиями

Орловская область
Краснозороенский муниципальный район
Краснозороенское сельское поселение
57:21:0030101

Система координат – МСК–57
Система высот – Балтийская
Высота сечения рельефа – 0,5метр

						11-12-ПМТ-ОЧ				
						"Реконструкция автомобильной дороги общего пользования регионального значения Залегощ-Верховье-Хомутово-Красная Заря (с 51 + 808 по 61 + 148; с 63 + 850 по 77 + 164) в Краснозороенском районе Орловской области (на участках с 51 + 808 по 56+140; с 56 + 190 по 61+148)"				
Изм.	Кол.уч.	Лист	№ док	Подп.	Дата	Проект межевания территории Основная часть	Стадия	Лист	Листов	
Разраб	Низамов А Ю	10			05.25		ПМТ	3		
Норм. контроль	Низамов А Ю	10			05.25					
Согласовано	Низамов А Ю	10			05.25	Чертеж межевания территории		ООО "Геосервис"		
						М 1:2000				

Линия совмещения с листом №2

Линия совмещения с листом №4

Изм. № подл. Подп. и дата Взам. инв. №


**Орловская область
Краснозоренский муниципальный район
Успенское сельское поселение
57:21:0030201**

Земли промышленности, энергетики, транспорта связи, радиовещания, телевидения, информатики, земли для обеспечения космической деятельности, земли обороны, безопасности и земли иного специального назначения
57:21:0030201:253

57:21:0210101:302

Линия совмещения с листом №3

Линия совмещения с листом №5

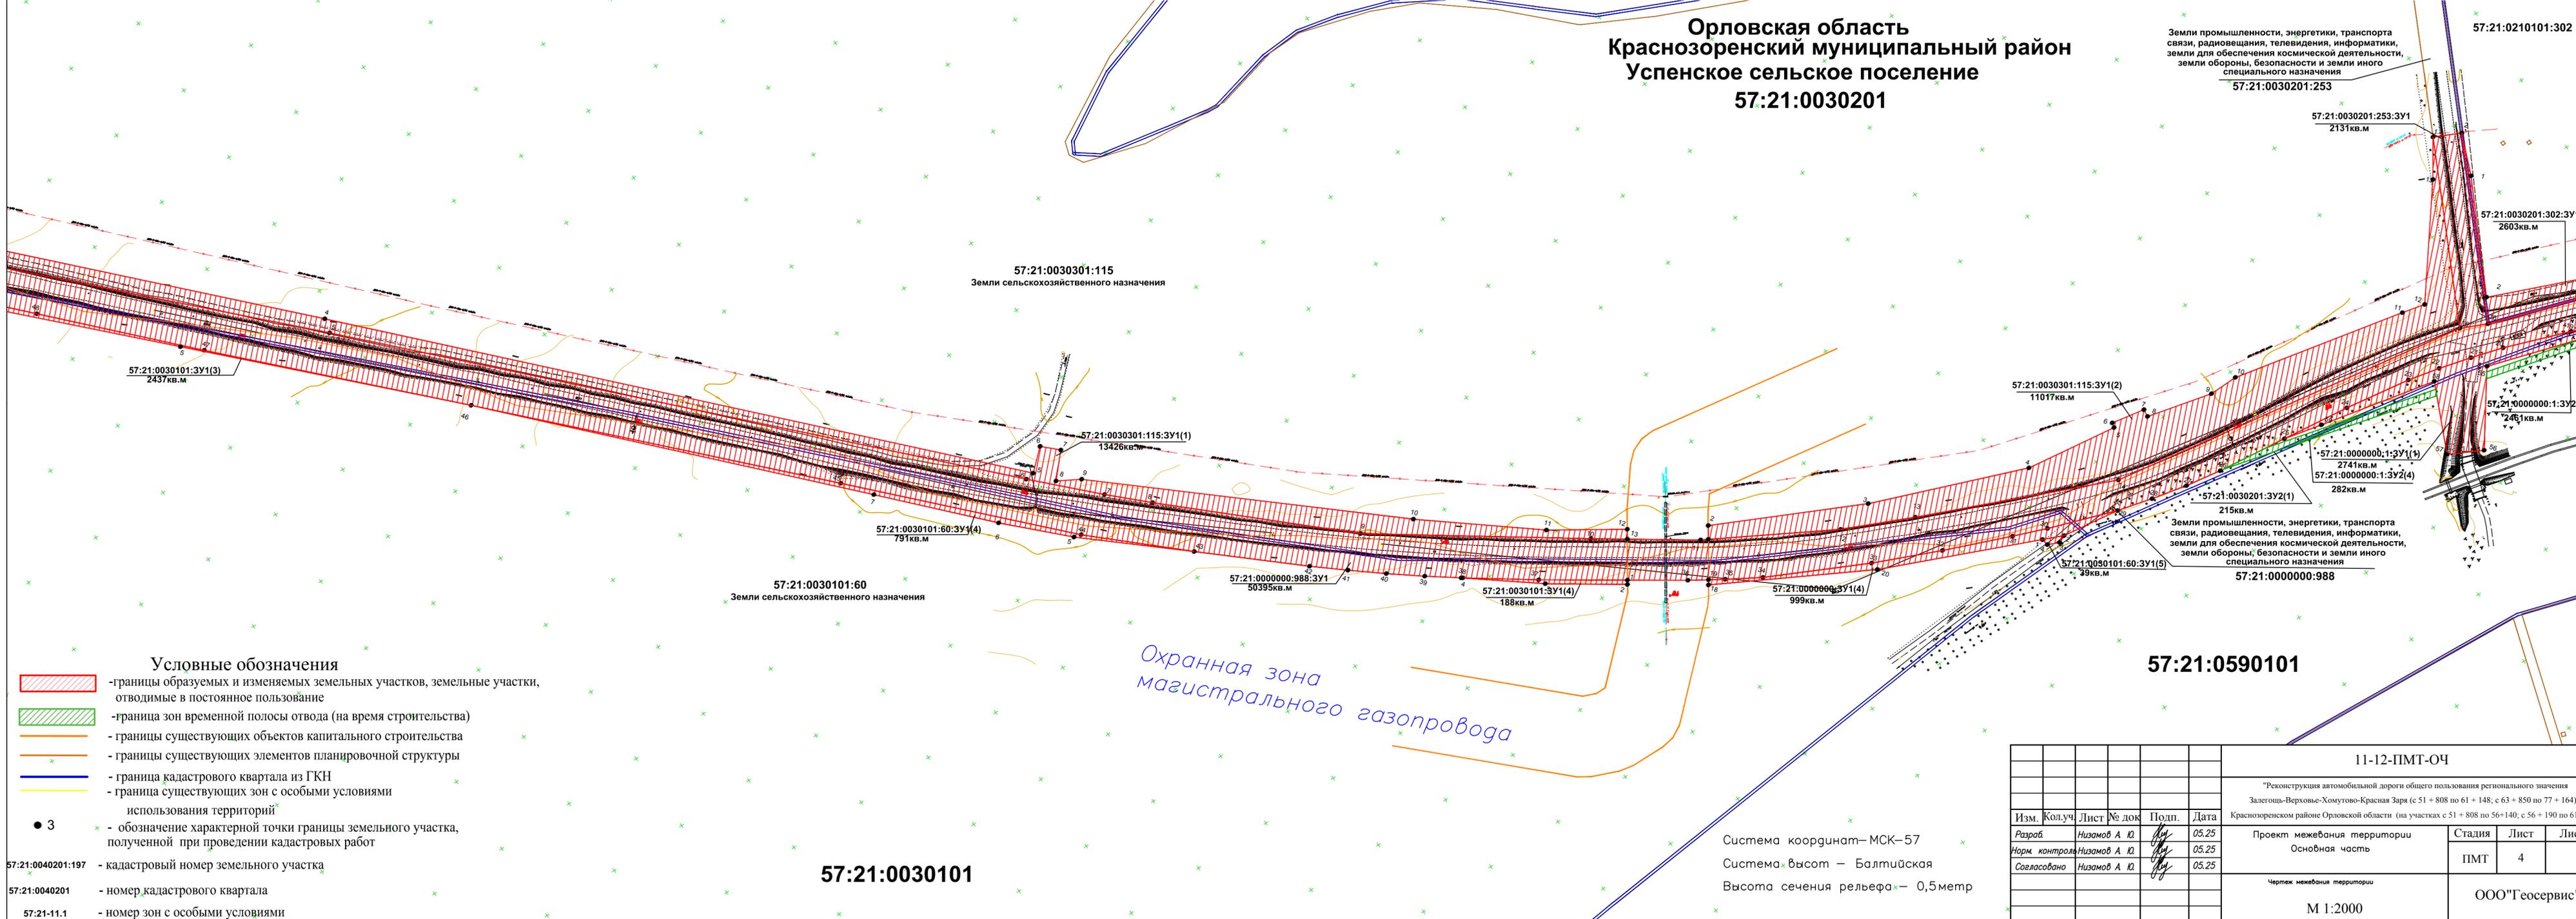

- Условные обозначения**
- границы образуемых и изменяемых земельных участков, земельные участки, отводимые в постоянное пользование
 - граница зон временной полосы отвода (на время строительства)
 - границы существующих объектов капитального строительства
 - границы существующих элементов планировочной структуры
 - граница кадастрового квартала из ГКН
 - граница существующих зон с особыми условиями использования территорий
 - 3 - обозначение характерной точки границы земельного участка, полученной при проведении кадастровых работ
 - 57:21:0040201:197 - кадастровый номер земельного участка
 - 57:21:0040201 - номер кадастрового квартала
 - 57:21-11.1 - номер зон с особыми условиями

*Охранная зона
магистрального газопровода*

57:21:0030101

Система координат – МСК–57
Система высот – Балтийская
Высота сечения рельефа – 0,5 метр

57:21:0590101

					11-12-ПМТ-ОЧ				
					"Реконструкция автомобильной дороги общего пользования регионального значения Залегошь-Верховье-Хомутово-Красная Заря (с 51 + 808 по 61 + 148; с 63 + 850 по 77 + 164) в Краснозоренском районе Орловской области (на участках с 51 + 808 по 56+140; с 56 + 190 по 61+148)"				
Изм.	Кол.уч.	Лист	№ док.	Подп.	Дата	Проект межевания территории Основная часть	Стадия	Лист	Листов
Разработано	Низамов А. Ю.	10		Н.И.	05.25				
Норм. контроль	Низамов А. Ю.	10		Н.И.	05.25				
Согласовано	Низамов А. Ю.	10		Н.И.	05.25	Чертеж межевания территории		ООО "Геосервис"	
							М 1:2000		

с Орехо
57:21:0210101

57:21:0030201

с Орехо
57:21:0210101

57:21:0590101

Орловская область
Краснозороенский муниципальный район
Успенское сельское поселение
57:21:0020701

57:21:0210101:302
Земли сельскохозяйственного назначения

57:21:0000000:431
Земли сельскохозяйственного назначения

57:21:0030201:107
Земли сельскохозяйственного назначения

Земли промышленности, энергетики, транспорта связи, радиовещания, телевидения, информатики, земли для обеспечения космической деятельности, земли обороны, безопасности и земли иного специального назначения

57:21:0000000:1080
Для использования лесов и осуществления мероприятий по их сохранению

Земли промышленности, энергетики, транспорта связи, радиовещания, телевидения, информатики, земли для обеспечения космической деятельности, земли обороны, безопасности и земли иного специального назначения

Земли промышленности, энергетики, транспорта связи, радиовещания, телевидения, информатики, земли для обеспечения космической деятельности, земли обороны, безопасности и земли иного специального назначения

- Условные обозначения**
- границы образуемых и изменяемых земельных участков, земельные участки, отводимые в постоянное пользование
 - граница зон временной полосы отвода (на время строительства)
 - границы существующих объектов капитального строительства
 - границы существующих элементов планировочной структуры
 - граница кадастрового квартала из ГКН
 - граница существующих зон с особыми условиями использования территорий
 - обозначение характерной точки границы земельного участка, полученной при проведении кадастровых работ
 - кадастровый номер земельного участка
 - номер кадастрового квартала
 - номер зон с особыми условиями

11-12-ПМТ-ОЧ					
"Реконструкция автомобильной дороги общего пользования регионального значения Залегошь-Верховье-Хомутово-Красная Заря (с 51 + 808 по 61 + 148; с 63 + 850 по 77 + 164) в Краснозороенском районе Орловской области (на участках с 51 + 808 по 56+140; с 56 + 190 по 61+148)"					
Изм.	Кол.уч.	Лист	№ док.	Подп.	Дата
Разработ	Низамов А. Ю.			<i>[Подпись]</i>	05.25
Норм. контроль	Низамов А. Ю.			<i>[Подпись]</i>	05.25
Согласовано	Низамов А. Ю.			<i>[Подпись]</i>	05.25
Проект межевания территории Основная часть			Стадия	Лист	Листов
			ПМТ	5	
Чертеж межевания территории			ООО "Геосервис"		
М 1:2000					

Система координат – МСК-57
Система высот – Балтийская
Высота сечения рельефа – 0,5метр

Линия совмещения с листом №4

Линия совмещения с листом №6

Орловская область
Краснозоренский муниципальный район
Успенское сельское поселение

57:21:0030201

57:21:0030301:107

с.Орево
57:21:0210101

57:21:0000000:1080
Для использования лесов и
осуществления мероприятий по их
сохранению

Земли промышленности, энергетики, транспорта
связи, радиовещания, телевидения, информатики,
земли для обеспечения космической деятельности,
земли обороны, безопасности и земли иного
специального назначения
57:21:0030201:254

57:21:0000000:1080:3У1
5 кв.м

57:21:0000000:3У1(7)
4265 кв.м

57:21:0030201:254:3У1
48092 кв.м

57:21:0000000:1:3У2(2)
823 кв.м

57:21:0000000:1:3У2(1)
2790 кв.м

57:21:0590101:123
Земли промышленности, энергетики, транспорта
связи, радиовещания, телевидения, информатики,
земли для обеспечения космической деятельности,
земли обороны, безопасности и земли иного
специального назначения
37652 кв.м

57:21:0590101

57:21:0020701

Условные обозначения

-  - границы образуемых и изменяемых земельных участков, земельные участки, отводимые в постоянное пользование
-  - границы зон временной полосы отвода (на время строительства)
-  - границы существующих объектов капитального строительства
-  - границы существующих элементов планировочной структуры
-  - граница кадастрового квартала из ГКН
-  - граница существующих зон с особыми условиями использования территорий
-  3 - обозначение характерной точки границы земельного участка, полученной при проведении кадастровых работ

57:21:0040201:197 - кадастровый номер земельного участка

57:21:0040201 - номер кадастрового квартала


57:21-11.1 - номер зон с особыми условиями

Система координат – МСК–57
Система высот – Балтийская
Высота сечения рельефа – 0,5метр

Изм.	Кол.уч.	Лист	№ док.	Подп.	Дата
Разраб.	Низамов А. Ю.	10			05.25
Норм. контроль	Низамов А. Ю.	10			05.25
Согласовано	Низамов А. Ю.	10			05.25

11-12-ПМТ-ОЧ		
"Реконструкция автомобильной дороги общего пользования регионального значения Залегошь-Верховье-Хомутово-Красная Заря (с 51 + 808 по 61 + 148; с 63 + 850 по 77 + 164) в Краснозоренском районе Орловской области (на участках с 51 + 808 по 56+140; с 56 + 190 по 61+148)"		
Проект межевания территории	Стадия	Лист
Основная часть	ПМТ	6
Чертеж межевания территории		Листов
М 1:2000		ООО "Геосервис"

Схема
расположения земельного участка
на кадастровом плане территории
Краснозоренский район
Орловская область

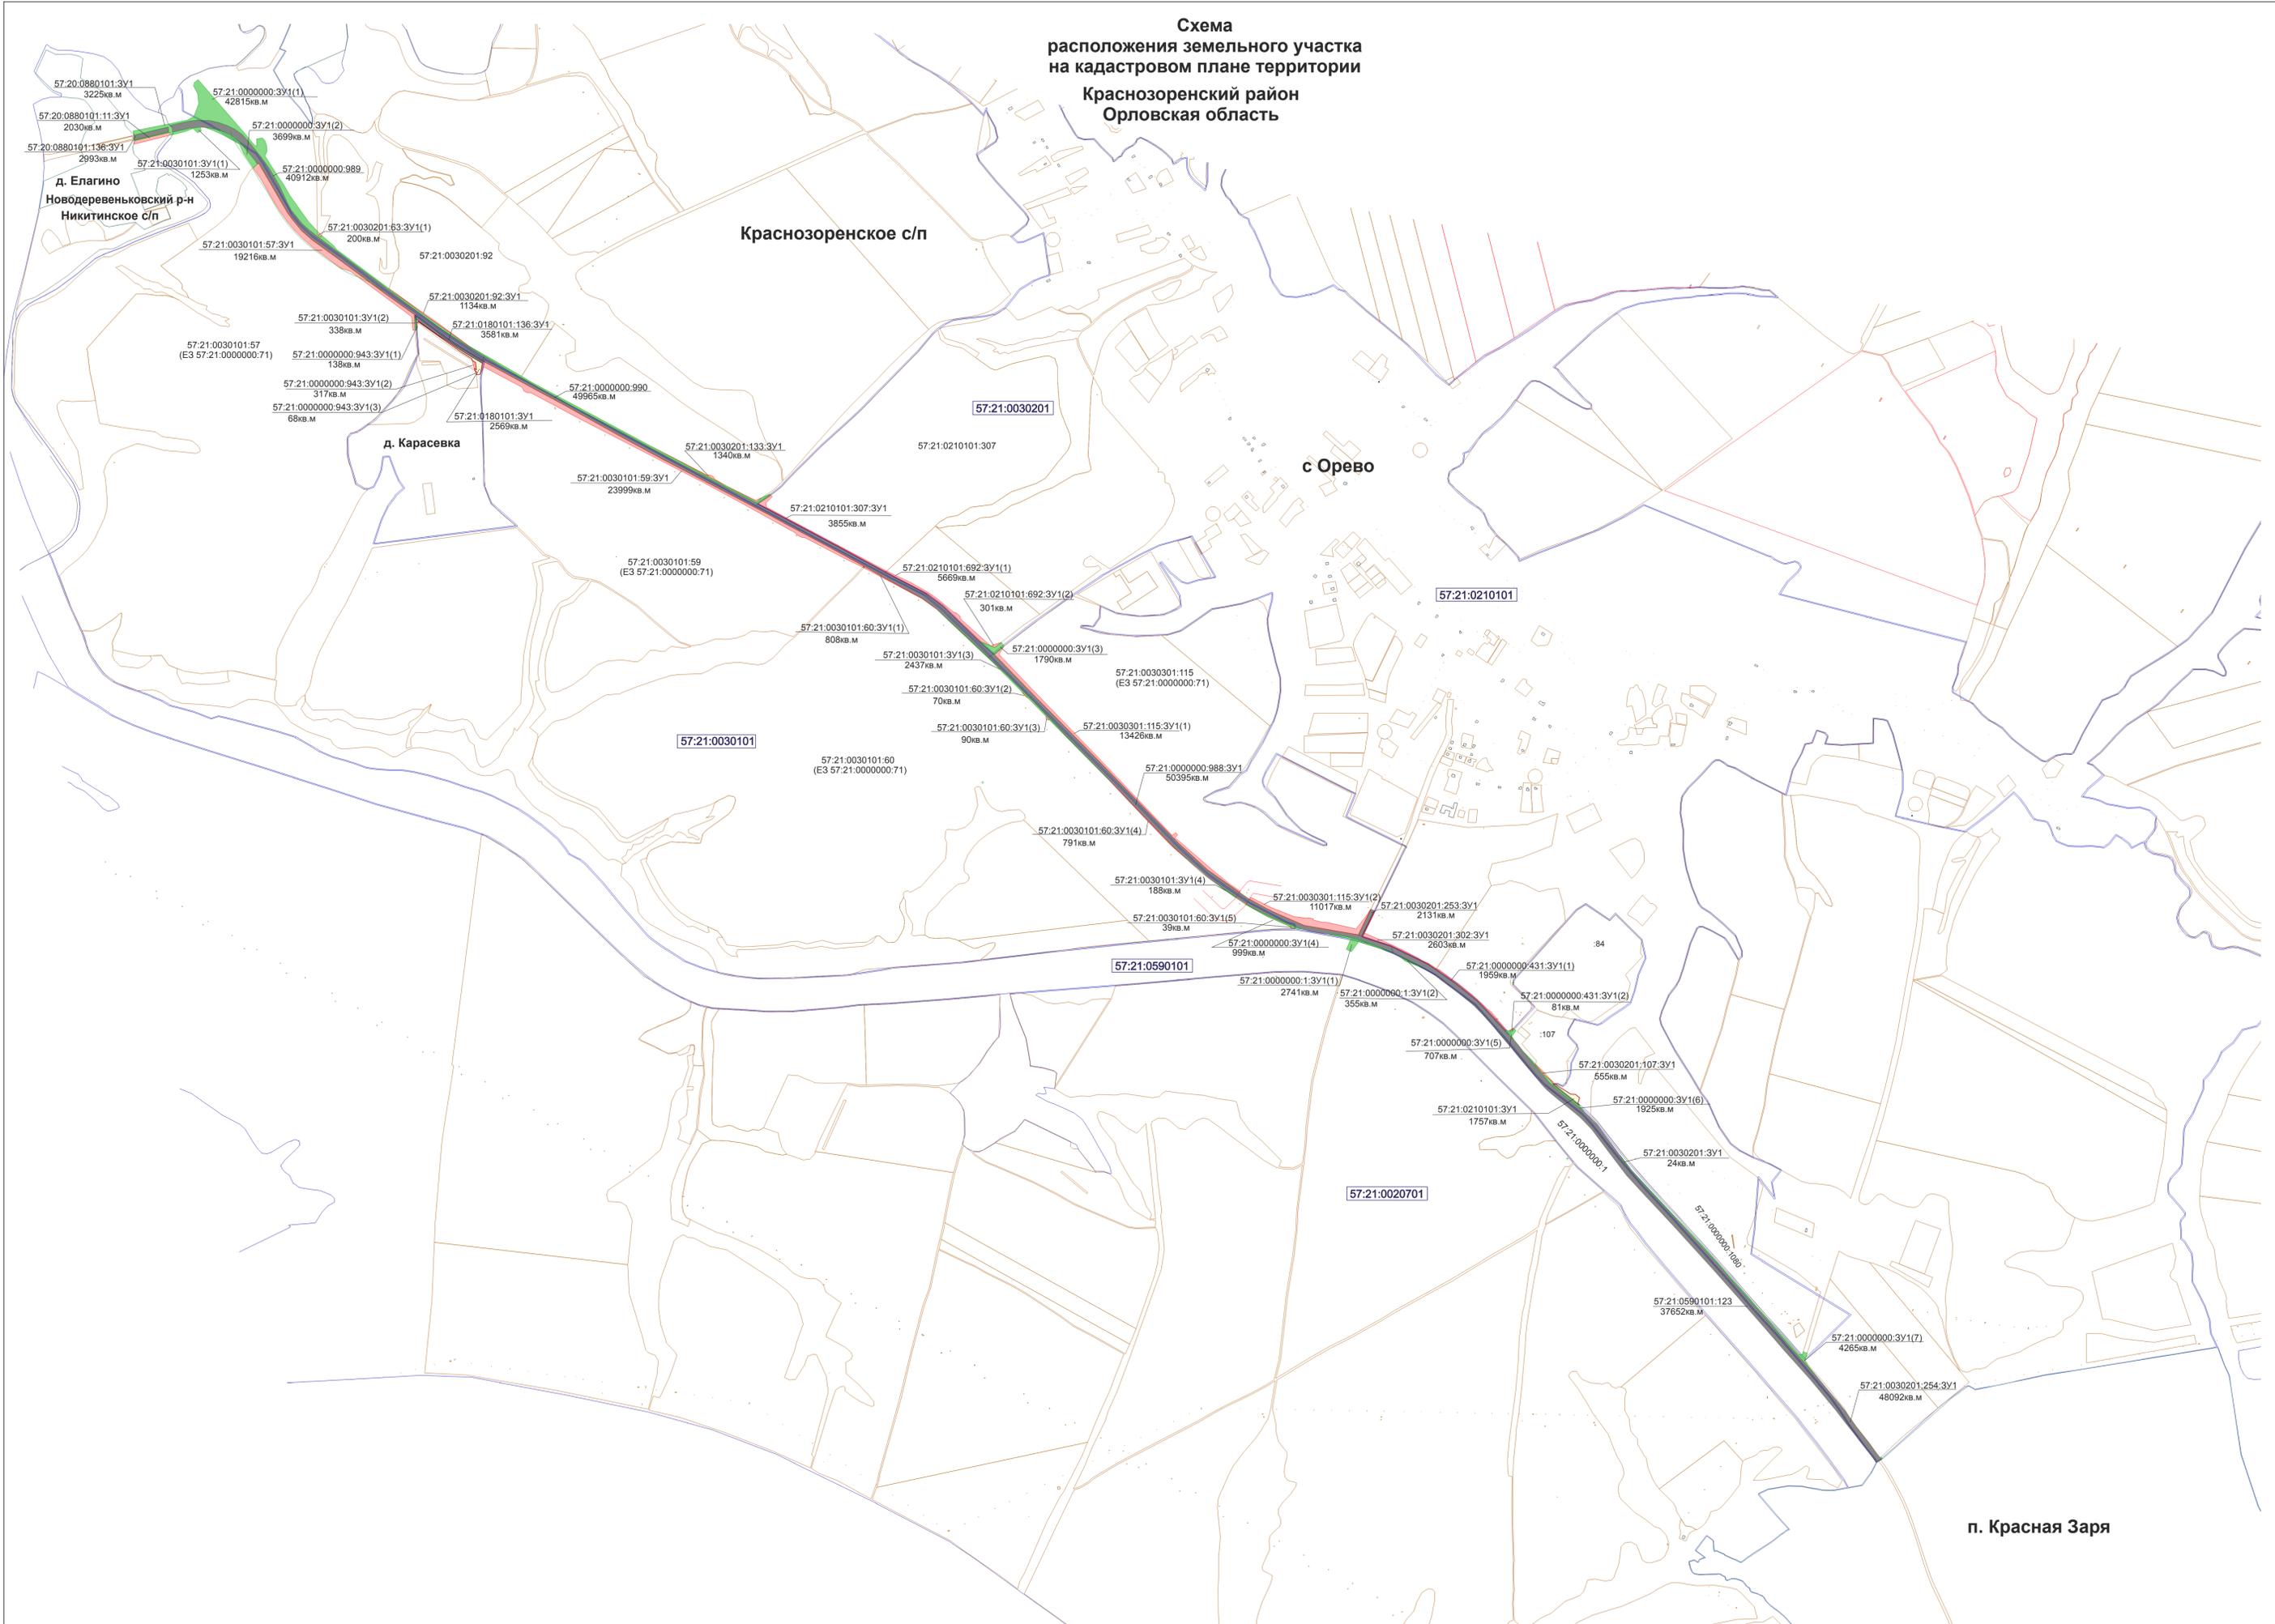

Раздел 2. Проект межевания территории. Текстовая часть

Пояснительная записка

Основанием для проектирования линейного объекта "Реконструкция автомобильной дороги общего пользования регионального значения Залегощь-Верховье-Хомутово-Красная Заря (с 51 + 808 по 61 + 148; с 63 + 850 по 77 + 164) в Краснозоренском районе Орловской области (на участках с 51 + 808 по 56+140; с 56 + 190 по 61+148)" является Государственная программа Орловской области "Комплексное развитие сельских территорий Орловской области", утвержденная постановлением Правительства Орловской области № 705 от 20 декабря 2019 г. (с измен. №59 от 26.01.2023г.), а также

- договор подряда № 11/12 от 30.11.2023года;
- решение о подготовке документации по планировке территории №03104/25 от 14.05.2025г. (КУ ОО «Орелгосзаказчик»).

Цель разработки и задачи проекта планировки и межевания объекта

Реконструкция автомобильной дороги общего пользования регионального значения Залегощь-Верховье-Хомутово-Красная Заря (с 51 + 808 по 61 + 148; с 63 + 850 по 77 + 164) в Краснозоренском районе Орловской области (участок с 51 + 808 по 61 + 148), с изменением границы полосы отвода автодороги.

Решения, представленные в проекте приняты в соответствии с требованиями действующих на территории Российской Федерации и Орловской области нормативных документов.

Автомобильная дорога общего пользования регионального значения будет находиться на праве оперативного управления у Казённого учреждения Орловской области «Орловский областной государственный заказчик» (КУ ОО «Орелгосзаказчик»).

- Проект выполнен в соответствии с действующими нормативными документами:

						11-12-ПМТ-ОЧ			
Изм.	Колуч	Лист	№ док.	Подпись	Дата				
							Стадия	Лист	Листов
							П		
Рук. группы						Пояснительная записка	ООО «Геосервис»		
Разработал	Низамов								
Проверил	Низамов								

- Градостроительный кодекс Российской Федерации (с изменениями на 14.07.2022 г.) (редакция, действующая с 14.07.2022 г.);
- Земельный кодекс Российской Федерации (с изменениями на 14.07.2022 г.) (редакция, действующая с 14.07.2022 г.);
- Федеральный закон от 27.12.2002 № 184-ФЗ «О техническом регулировании»;
- Федеральный закон от 06.10.2003 г. № 131-ФЗ «Об общих принципах организации местного самоуправления в Российской Федерации»;
- Градостроительный кодекс Орловской области, утвержденный решением областного Совета народных депутатов от 16.05.2007 г. № 674-ОЗ (с изменениями и дополнениями);
- Схема территориального планирования Орловской области, утвержденная Постановлением Правительства Орловской области от 10.01.2024г. №937
- Генеральный план Краснозоренского сельского поселения Краснозоренского района Орловской области, утвержденный решением Краснозоренского районного Совета народных депутатов от 03.04.2023 №113.
- Генеральный план Никитинского сельского поселения Новодеревеньковского района Орловской области, утвержденный решением сессии Никитинского сельского Совета народных депутатов от 28.03.2012 №44
- Постановление Правительства Орловской области от 1.08.2011 г. № 250 «Об утверждении региональных нормативов градостроительного проектирования Орловской области» (с изменениями и дополнениями);
- Постановление Госстроя РФ от 06.04.1998 № 18-30 «РДС 30-201-98. Система нормативных документов в строительстве. Руководящий документ системы. Инструкция о порядке проектирования и установления красных линий в городах и других поселениях Российской Федерации»;
- Закон Орловской области от 24.12.2024 г. № 3152-ОЗ «О перераспределении полномочий между органами местного самоуправления муниципальных образований Орловской области и органами государственной власти Орловской области»;

						11-12-ПМТ-ОЧ	Лист
							2
Изм.	Кодуч	Лист	№ док.	Подпись	Дата		

- «СП 34.13330.2021. Свод правил. Автомобильные дороги. Актуализированная редакция СНиП 2.0.5.02-85*», утвержденный и введен в действие приказом Минстроя России от 09.02.2021 г. №53/пр;

- Федеральный закон от 08.11.2007 г. №257-ФЗ «Об автомобильных дорогах и дорожной деятельности в Российской Федерации и о внесении изменений в отдельные законодательные акты Российской Федерации»;

- Постановление РФ от 12.05.2017 г. №564 «Об утверждении Положения о составе и содержании документации по планировке территории, предусматривающей размещение одного или нескольких линейных объектов» (с изменениями и дополнениями).

На проектируемой территории расположены зоны с особыми условиями использования территорий:

- Охранная зона инженерных коммуникаций - 57:00-6.110 Границы зоны с особыми условиями использования территории линии электропередачи "ВЛ-10кВ Ф-1 ПС Михайловка", расположенной: д. Старая Барановка, д. Елагино, Никитинского с/п, с. Новая заря, Новодеревеньковского с/п, Новодеревеньковского района, Орловской области, Новодеревеньковское с/п и Никитинское с/п, Новодеревеньковского района, Орловской области;

- Охранная зона инженерных коммуникаций - 57:21-6.506 Зона с особыми условиями использования территории КЛ-10 кВ г. Орел, РП-30 до строящегося ТП по ул. Metallургов, 82 (инв.№39431), расположенная на территории Орловской области,

- Охотничья угодья зона - 57:21-11.1

- Охранная зона линий и сооружений связи и линий и сооружений радиодиффузии - 57:00-6.583 Охранная зона "Кабель ПАО "Ростелеком" (ВНЗ ВОЛС "Хомутово-Красная Заря")"

- Охранная зона инженерных коммуникаций- 57:21-6.145 Границы зоны с особыми условиями использования территории линии электропередачи "ВЛ-10 кВ ф-9 ПС Кр.Заря"

- Охранная зона инженерных коммуникаций - 57:00-6.465 Охранная зона объекта "Газопровод-отвод к п. Красная Заря Орловской области"

						11-12-ПМТ-ОЧ	Лист
							3
Изм.	Кодуч	Лист	№ док.	Подпись	Дата		

- Охранная зона инженерных коммуникаций - 57:00-6.556 Зона минимальных расстояний объекта «Газопровод-отвод к п.Красная Заря Орловской области»
- Охранная зона инженерных коммуникаций - 57:21-6.11 Границы зоны с особыми условиями использования территории линии электропередачи "ВЛ-10 кВ Ф-27 ПС Кр.Заря" на территории сельских поселений Краснозоренское, Россошенское, Труновское Краснозоренского района Орловской области
- Охранная зона инженерных коммуникаций - 57:21-6.513 Зона минимальных расстояний объекта "Станция газораспределительная "Урожай-10" п.Красная Заря"
- Охранная зона инженерных коммуникаций - 57:00-6.465 Охранная зона объекта "Газопровод-отвод к п. Красная Заря Орловской области"
- Охранная зона инженерных коммуникаций - 57:21-6. Охранная зона магистрального нефтепродуктопровода "Лупинг МНПП "Куйбышев-Брянск" в границах Краснозоренского района Орловской области
- Охранная зона инженерных коммуникаций - 57:21-6.40 Охранная зона вдольтрассовой линии электропередачи 6 кВ "Становая - Стальной Конь" в границах Краснозоренского района Орловской области
- Охранная зона инженерных коммуникаций 57:21-6.47
- Охранная зона инженерных коммуникаций - 57:21-6.9 Охранная зона МН "Куйбышев-Унеча-Мозырь-1" (Дружба-1) на территории Краснозоренского района Орловской области
- Охранная зона инженерных коммуникаций - 57:21-6.296 Охранная зона МН "Куйбышев-Унеча-2" (Дружба-2) на территории Краснозоренского района Орловской области
- Охранная зона инженерных коммуникаций - 57:21-6.438 Охранная зона МН "Куйбышев-Унеча-2" (Дружба-2) на территории Краснозоренского района Орловской области
- Охранная зона инженерных коммуникаций - 57:21-6.33
- Охранная зона инженерных коммуникаций - 57:21-6.148 Зона с особыми условиями использования территории "Охранная зона объекта "Реконструкция

						11-12-ПМТ-ОЧ	Лист
Изм.	Кодуч	Лист	№ док.	Подпись	Дата		4

МНПП "Куйбышев - Брянск" с заменой трубы на участках 857-1015км ("Становая - Стальной Конь") 1 этап

- Зона охраны природных объектов- 57:00-6.212 Водоохранная зона реки Любовша и её притоков на территории Орловской области

- Зона охраны природных объектов- 57:00-6.106 Прибрежная защитная полоса реки Любовша и её притоков на территории Орловской области

На проектируемой территории отсутствуют особо охраняемые природные территории, территории объектов культурного наследия.

Участок линейного объекта "Реконструкция автомобильной дороги общего пользования регионального значения Залегощь-Верховье-Хомутово-Красная Заря (с 51 + 808 по 61 + 148; с 63 + 850 по 77 + 164) в Краснозоренском районе Орловской области (участок с 51 + 808 по 61 + 148)" свободен от капитальных строений.

Данный земельный участок образован для реконструкции линейного объекта и в соответствии со статьей 36 пункт 4.3 "Градостроительного кодекса Российской Федерации", действие градостроительного регламента не распространяется на земельные участки занятыми линейными объектами.

Территория разработки проекта межевания расположена в границах кадастровых кварталов 57:21:0000000; 57:21:0030201; 57:21:0030101; 57:21:0210101; 57:21:0020701; 57:21:0180101; 57:20:0880101

В соответствии с данными ЕГРН в границах проектирования расположены:

- земельные участки с кадастровым номером 57:21:0000000:988; 57:21:0000000:989; 57:21:0000000:990; 57:21:0030201:254; 57:21:0590101:123, 57:20:0880101:136, 57:20:0880101:135, 57:20:0880101:20 (полоса отвода автомобильной дороги общего пользования регионального значения «Залегощь-Верховье-Хомутово-Красная Заря».)

- сооружение (Автомобильная дорога общего пользования регионального значения Залегощь-Верховье-Хомутово-Красная (с 51 + 808 по 61 + 148; с 63 + 850 по 77 + 164) в Краснозоренском районе Орловской области с кадастровым номером 57:21:0000000:971,

- Автомобильная дорога общего пользования регионального значения Залегощь - Верховье - Хомутово - Красная Заря (с 35+450-по40+970; с 43+950-по 51+808) в

						11-12-ПМТ-ОЧ	Лист
							5
Изм.	Колуч	Лист	№ док.	Подпись	Дата		

Новодеревеньковском районе Орловской области с кадастровым номером 57:20:0000000:3909.

Земельный участок, предоставляемый для реконструкции автомобильной дороги, выделяется в постоянное пользование и представляет собой территорию вдоль полосы отвода автодороги общего пользования.

Проектируемая граница полосы отвода установлена с учетом зон планируемой жилой застройки, а также с учетом включения в полосу отвода необходимых проектируемых элементов дороги, инженерных сетей и территории на их обслуживание. Площадь образуемых земельных участков для реконструкции автодороги составляет - 396514 кв.м

Основные характеристики территории межевания (перечень и характеристики образуемых земельных участков) представлены в таблице 1.

1. Перечень образуемых земельных участков

В данном проекте рассматривается формирование земельных участков для реконструкции автодороги, согласно перечня.

Перечень образуемых земельных участков

Таблица 1

№ п/п	Условные номера образуемых земельных участков	Площадь образуемых земельных участков, кв.м	Способ образования земельных участков	Устанавливаемая категория земель образуемого земельного участка	Вид разрешенного использования образуемых земельных участков
1	2	3	4	5	6
1	57:21:0030201:254	48092	Формирование ЗУ (путем раздела зем.участка с КН 57:21:0030201:254) с образованием земельного участка площадью 48092 кв.м)	Земли промышленности, энергетики, транспорта, связи, радиовещания, телевидения, информатики, земли для обеспечения космической деятельности, земли обороны, безопасности и земли иного специального назначения	Автомобильный транспорт. Код вида 7.2
2	57:21:0590101:123	37652	Существующая дорога (полностью включаем в полосу отвода проектируемой дороги)		Автомобильный транспорт. Код вида 7.2
3	57:21:0000000:988	50395	Существующая дорога (полностью включаем в полосу отвода проектируемой дороги)		Автомобильный транспорт. Код вида 7.2
4	57:21:0000000:990	49965	Существующая дорога (полностью включаем в полосу отвода проектируемой дороги)		Автомобильный транспорт. Код вида 7.2

						Лист
						6
Изм.	Кодуч	Лист	№ док.	Подпись	Дата	

11-12-ПМТ-ОЧ

5	57:21:0000000:989	40912	Существующая дорога (полностью включаем в полосу отвода проектируемой дороги)		Автомобильный транспорт. Код вида 7.2
6	57:21:0030201:253:3У1	2131	Формирование ЗУ (путем раздела зем.участка с КН 57:21:030201:253) с образованием земельного участка площадью 2131 кв.м)		Автомобильный транспорт. Код вида 7.2
7	57:21:0030201:107:3У1	555	Формирование ЗУ путем изъятия для государственных или муниципальных нужд в целях реконструкции автодороги с образованием земельного участка площадью 555 кв.м		Автомобильный транспорт. Код вида 7.2
8	57:21:0000000:431:3У1	2040	Формирование ЗУ путем изъятия для государственных или муниципальных нужд в целях реконструкции автодороги с образованием земельного участка площадью 2040 кв.м		Автомобильный транспорт. Код вида 7.2
9	57:21:0210101:302:3У1	2603	Формирование ЗУ путем изъятия для государственных или муниципальных нужд в целях реконструкции автодороги с образованием земельного участка площадью 2603 кв.м	Земли промышленности, энергетики, транспорта, связи, радиовещания, телевидения, информатики, земли для обеспечения космической деятельности, земли обороны, безопасности и земли иного специального назначения	Автомобильный транспорт. Код вида 7.2
10	57:21:0000000:71:3У1(1)(обособленный участок 57:21:0030301:115)	24443	Формирование ЗУ путем изъятия для государственных или муниципальных нужд в целях реконструкции автодороги с образованием земельного участка площадью 24443 кв.м		Автомобильный транспорт. Код вида 7.2
11	57:21:0210101:692:3У1	5970	Формирование ЗУ путем изъятия для государственных или муниципальных нужд в целях реконструкции автодороги с образованием земельного участка площадью 5970 кв.м		Автомобильный транспорт. Код вида 7.2
12	57:21:0210101:307:3У1	3855	Формирование ЗУ путем изъятия для государственных или муниципальных нужд в целях реконструкции автодороги с образованием земельного участка площадью 3855 кв.м		Автомобильный транспорт. Код вида 7.2

						11-12-ПМТ-ОЧ	Лист
Изм.	Кодуч	Лист	№ док.	Подпись	Дата		7

13	57:21:0030201:133	1340	Формирование ЗУ путем изъятия для государственных или муниципальных нужд в целях реконструкции автодороги с образованием земельного участка площадью 1340 кв.м		Автомобильный транспорт. Код вида 7.2
14	57:21:0030201:92	1134	Формирование ЗУ путем изъятия для государственных или муниципальных нужд в целях реконструкции автодороги с образованием земельного участка площадью 1134 кв.м		Автомобильный транспорт. Код вида 7.2
15	57:21:0000000:121:ЗУ1 (обособленный участок 57:21:0030201:63)	200	Формирование ЗУ путем изъятия для государственных или муниципальных нужд в целях реконструкции автодороги с образованием земельного участка площадью 200 кв.м		Автомобильный транспорт. Код вида 7.2
16	57:21:0000000:71:ЗУ1 (2)(обособленный участок 57:21:0030101:57)	19216	Формирование ЗУ путем изъятия для государственных или муниципальных нужд в целях реконструкции автодороги с образованием земельного участка площадью 19216 кв.м	Земли промышленности, энергетики, транспорта, связи, радиовещания, телевидения, информатики, земли для обеспечения космической деятельности, земли обороны, безопасности и земли иного специального назначения	Автомобильный транспорт. Код вида 7.2
17	57:21:0000000:943	523	Формирование ЗУ путем изъятия для государственных или муниципальных нужд в целях реконструкции автодороги с образованием земельного участка площадью 523 кв.м		Автомобильный транспорт. Код вида 7.2
18	57:21:0000000:71:ЗУ1(3)(обособленный участок 57:21:0030101:59)	23999	Формирование ЗУ путем изъятия для государственных или муниципальных нужд в целях реконструкции автодороги с образованием земельного участка площадью 23999 кв.м	Земли промышленности, энергетики, транспорта, связи, радиовещания, телевидения, информатики, земли для обеспечения космической деятельности, земли обороны, безопасности и земли иного специального назначения	Автомобильный транспорт. Код вида 7.2
19	57:21:0000000:71:ЗУ1(4)(обособленный участок 57:21:0030101:60)	1798	Формирование ЗУ путем изъятия для государственных или муниципальных нужд в целях реконструкции автодороги с образованием земельного участка площадью 1798 кв.м		Автомобильный транспорт. Код вида 7.2

20	57:21:0000000:3У1	56200	Формирование ЗУ из государственной собственности, собственность на которые не разграничена		Автомобильный транспорт. Код вида 7.2
21	57:21:0210101:3У1	1757	Формирование ЗУ из государственной собственности, собственность на которые не разграничена	Земли населенных пунктов	Автомобильный транспорт. Код вида 7.2
22	57:21:0030101:3У1	4216	Формирование ЗУ из государственной собственности, собственность на которые не разграничена	Земли промышленности, энергетики, транспорта, связи, радиовещания, телевидения, информатики, земли для обеспечения космической деятельности, земли обороны, безопасности и земли иного специального назначения	Автомобильный транспорт. Код вида 7.2
23	57:21:0030201:3У1	24	Формирование ЗУ из государственной собственности, собственность на которые не разграничена		Автомобильный транспорт. Код вида 7.2
24	57:21:0590101:3У1 57:21:0000000:1:3У1	3096	Формирование ЗУ из государственной собственности, собственность на которые не разграничена		Автомобильный транспорт. Код вида 7.2
25	57:21:0180101:3У1	2569	Формирование ЗУ из государственной собственности, собственность на которые не разграничена	Земли населенных пунктов	Автомобильный транспорт. Код вида 7.2
26	57:21:0180101:136:3У1	3581	Существующая дорога (полностью включаем в полосу отвода проектируемой дороги)	Земли промышленности, энергетики, транспорта, связи, радиовещания, телевидения, информатики, земли для обеспечения космической деятельности, земли обороны, безопасности и земли иного специального назначения	Автомобильный транспорт. Код вида 7.2
27	57:20:0880101:136:3У1	2993	Формирование ЗУ (путем раздела зем.участка с КН 57:20:0880101:136) с образованием земельного участка площадью 2993 кв.м)		Автомобильный транспорт. Код вида 7.2
28	57:20:0880101:11:3У1	2030	Формирование ЗУ путем изъятия для государственных или муниципальных нужд в целях реконструкции автодороги с образованием земельного участка площадью 2030 кв.м	Земли промышленности, энергетики, транспорта, связи, радиовещания, телевидения, информатики, земли для обеспечения космической деятельности, земли обороны, безопасности и земли иного специального назначения	Автомобильный транспорт. Код вида 7.2
29	57:20:0880101:3У1	3225	Формирование ЗУ из государственной собственности, собственность на которые не разграничена		Автомобильный транспорт. Код вида 7.2
Итого:		396514			

						11-12-ПМТ-ОЧ	Лист
							9
Изм.	Кодуч	Лист	№ док.	Подпись	Дата		

11	342668.93	2191634.24
17	342654.26	2191645.52
1	342653.07	2191644.78
14	342652.48	2191644.00
2	342619.56	2191606.89
1	342623.20	2191603.07
22	342622.02	2191601.53
21	342673.03	2191543.72
57:21:0000000:3Y1(5)		
18	341570.10	2192659.09
19	341572.78	2192660.87
35	341567.27	2192669.59
34	341555.26	2192689.54
33	341525.21	2192750.12
32	341507.25	2192790.82
31	341490.53	2192831.54
30	341482.41	2192852.13
29	341467.58	2192894.09
2	341473.01	2192858.21
1	341478.47	2192845.73
20	341519.93	2192750.85
18	341570.10	2192659.09
57:21:0000000:3Y1(6)		
21	344842.00	2188135.81
22	344858.01	2188215.81
23	344874.05	2188243.74
24	344927.35	2188264.69
25	344967.81	2188261.42
26	345003.83	2188242.09
27	345006.15	2188245.33
28	345015.31	2188246.27
29	345028.10	2188262.15
30	344808.91	2188453.04
31	344753.16	2188499.52
32	344749.45	2188508.70
33	344779.27	2188507.26
34	344783.97	2188532.79
35	344771.48	2188542.63
36	344753.86	2188549.48
37	344729.42	2188552.03
38	344708.20	2188542.42
39	344625.08	2188596.56
40	344587.64	2188621.59
41	344543.50	2188647.32
42	344432.64	2188725.19
3	344393.17	2188761.85
2	344379.47	2188761.96
43	344368.27	2188776.81
44	344375.66	2188780.29
1	344330.83	2188831.68
5	344316.33	2188843.23
4	344152.83	2189063.81
45	344046.00	2189206.86
46	343911.05	2189399.51
2	343784.63	2189619.15
13	343760.00	2189661.95

14	343490.07	2190164.95
13	343368.75	2190394.99
12	343264.18	2190593.26
11	343257.16	2190606.66
10	343266.19	2190615.75
1	343275.65	2190628.62
16	343291.35	2190662.65
15	343287.98	2190665.29
14	343249.97	2190610.13
13	343302.19	2190510.32
12	343365.94	2190389.63
11	343416.19	2190292.29
10	343466.91	2190195.75
9	343543.63	2190052.82
8	343605.54	2189934.44
7	343655.52	2189841.16
6	343680.50	2189794.79
5	343731.32	2189702.87
4	343769.45	2189633.98
3	343795.09	2189588.92
2	343808.17	2189566.77
47	343833.10	2189523.21
32	343845.62	2189502.24
31	343870.03	2189462.78
30	343906.60	2189402.14
29	343928.76	2189366.71
28	343959.62	2189319.80
27	343984.65	2189280.47
26	344029.00	2189220.27
25	344097.97	2189127.31
24	344142.26	2189068.11
23	344211.46	2188975.46
22	344257.98	2188912.99
21	344294.35	2188865.30
20	344341.85	2188801.70
19	344377.61	2188755.17
18	344401.05	2188724.92
17	344425.43	2188697.56
16	344482.57	2188652.33
15	344514.37	2188635.59
14	344582.23	2188603.68
13	344631.59	2188576.11
12	344663.78	2188556.04
11	344709.06	2188522.64
10	344767.47	2188474.96
9	344795.71	2188449.05
8	344818.66	2188417.78
7	344836.03	2188383.88
6	344847.86	2188348.75
5	344855.49	2188313.62
4	344857.63	2188295.00
3	344857.72	2188258.48
2	344853.65	2188221.04
1	344835.36	2188141.99
21	344842.00	2188135.81
57:21:0000000:3Y1(7)		

38	344028.58	2189170.50
37	344024.26	2189176.29
1	343978.29	2189180.01
4	343977.74	2189172.58
3	343981.60	2189172.23
2	343996.33	2189170.90
38	344028.58	2189170.50
57:21:0000000:3Y1(8)		
46	344827.64	2188289.50
55	344827.63	2188293.24
54	344825.85	2188308.72
53	344818.90	2188340.76
52	344808.32	2188372.19
51	344793.06	2188401.96
50	344773.26	2188428.93
49	344747.86	2188452.23
48	344690.62	2188498.96
47	344673.69	2188511.44
47	344658.24	2188493.41
48	344666.57	2188487.89
49	344718.98	2188453.17
50	344756.56	2188435.87
51	344783.15	2188388.75
52	344797.93	2188363.37
53	344814.98	2188324.83
46	344827.64	2188289.50
57:21:0000000:3Y1(9)		
25	341447.03	2193004.54
24	341441.42	2193047.24
23	341434.57	2193088.33
22	341429.95	2193108.11
21	341424.47	2193128.14
20	341418.54	2193147.94
19	341403.47	2193188.46
18	341388.06	2193229.05
17	341369.73	2193269.45
75	341365.72	2193278.09
54	341378.73	2193245.77
55	341414.55	2193133.32
56	341372.26	2193102.74
57	341382.95	2193082.29
58	341424.94	2193101.20
59	341441.43	2193028.28
25	341447.03	2193004.54
57:21:0030201:254:3Y1		
1	341395.79	2193269.55
2	341320.33	2193426.55
3	341298.24	2193458.34
4	341240.00	2193542.19
5	341168.20	2193633.46
6	341090.28	2193706.50
7	341044.75	2193748.54
8	341024.82	2193766.38
9	341014.73	2193774.93
10	340980.41	2193804.01
11	340947.84	2193829.99

12	340906.75	2193864.85
13	340875.56	2193890.95
14	340834.29	2193925.64
15	340824.81	2193934.35
16	340815.73	2193943.41
17	340797.81	2193963.40
18	340779.70	2193985.74
19	340751.79	2194021.62
20	340721.73	2194057.43
21	340701.85	2194080.94
22	340681.23	2194102.83
23	340647.95	2194134.44
24	340563.23	2194198.26
25	340490.03	2194253.14
26	340453.55	2194282.10
27	340373.51	2194354.50
28	340294.09	2194429.22
29	340235.15	2194484.29
30	340063.86	2194641.13
31	339947.58	2194744.18
32	339812.37	2194863.25
33	339717.59	2194944.32
34	339600.86	2195049.92
35	339492.26	2195139.70
36	339471.98	2195156.91
37	339437.65	2195183.82
38	339431.76	2195187.30
39	339383.37	2195221.65
40	339312.01	2195277.09
41	339266.01	2195311.06
42	339251.24	2195323.21
43	339244.51	2195331.16
44	339231.15	2195309.21
45	339248.07	2195299.06
46	339277.39	2195275.34
47	339306.71	2195251.96
48	339395.31	2195188.63
49	339448.32	2195154.94
50	339501.97	2195116.88
51	339584.94	2195045.77
52	339655.44	2194985.58
53	339752.46	2194901.04
54	339870.05	2194793.43
55	339998.23	2194683.63
56	340073.10	2194615.95
57	340250.89	2194455.91
58	340386.90	2194328.68
59	340510.11	2194223.24
60	340649.86	2194112.18
61	340682.97	2194080.70
62	340689.06	2194074.92
63	340694.15	2194070.08
64	340742.18	2194009.24
65	340768.23	2193975.59
66	340813.63	2193916.92
67	340854.16	2193877.31

68	340906.56	2193833.32
69	341001.99	2193754.72
70	341098.08	2193669.88
71	341149.86	2193624.34
72	341186.67	2193575.05
73	341275.26	2193454.65
74	341302.70	2193406.62
75	341365.73	2193278.10
1	341395.79	2193269.55
Существующая опора ЛЭП		
1	340443.35	2194284.89
2	340441.49	2194285.91
3	340442.98	2194288.71
4	340444.88	2194287.58
1	340443.35	2194284.89
57:21:0590101:123		
1	341332.93	2193344.89
74	341302.70	2193406.60
73	341275.26	2193454.63
72	341186.67	2193575.03
71	341149.86	2193624.32
70	341098.09	2193669.86
69	341002.00	2193754.70
68	340906.57	2193833.30
67	340854.16	2193877.29
66	340813.63	2193916.90
65	340768.23	2193975.57
64	340742.18	2194009.22
63	340694.15	2194070.06
62	340689.06	2194074.90
61	340682.97	2194080.68
60	340649.86	2194112.16
59	340510.11	2194223.22
58	340386.90	2194328.66
57	340250.89	2194455.89
56	340073.10	2194615.93
55	339998.23	2194683.61
54	339870.05	2194793.41
53	339752.46	2194901.02
52	339655.44	2194985.56
51	339584.94	2195045.75
50	339501.97	2195116.86
49	339448.32	2195154.92
48	339395.31	2195188.61
47	339306.71	2195251.94
46	339277.39	2195275.32
45	339248.07	2195299.04
44	339231.14	2195309.20
2	339229.71	2195308.49
3	339260.46	2195284.59
4	339319.38	2195238.79
5	339352.78	2195212.45
6	339396.88	2195177.67
7	339453.24	2195133.47
8	339477.13	2195113.55

9	339581.26	2195027.20
10	339697.70	2194921.85
11	339792.75	2194840.56
12	339927.63	2194721.77
13	340043.87	2194618.76
14	340214.68	2194462.36
15	340273.57	2194407.33
16	340353.19	2194332.43
17	340434.10	2194259.23
18	340471.80	2194229.31
19	340545.24	2194174.25
20	340628.37	2194111.66
21	340659.97	2194081.65
22	340679.47	2194060.95
23	340728.45	2194002.75
24	340756.21	2193967.08
25	340774.97	2193943.93
26	340793.95	2193922.76
27	340804.06	2193912.67
28	340814.49	2193903.10
29	340856.28	2193867.96
30	340928.78	2193806.82
31	340961.36	2193780.83
32	341028.53	2193724.28
33	341062.95	2193694.98
34	341097.86	2193664.40
35	341120.67	2193642.99
36	341143.55	2193620.02
37	341154.54	2193608.06
38	341165.14	2193595.32
39	341187.21	2193568.36
40	341231.90	2193509.57
41	341256.13	2193478.43
42	341267.43	2193462.34
43	341289.22	2193427.40
44	341309.89	2193389.69
1	341332.93	2193344.89
Существующая опора ЛЭП		
1	339583.63	2195026.05
2	339582.63	2195026.05
3	339582.64	2195027.05
4	339583.64	2195027.05
1	339583.63	2195026.05
Существующая опора ЛЭП		
1	340432.32	2194262.52
2	340431.32	2194262.52
3	340431.32	2194263.52
4	340432.32	2194263.52
1	340432.32	2194262.52
Существующая опора ЛЭП		
1	340434.92	2194267.38
2	340433.91	2194267.38
3	340433.91	2194268.38

Изм.	Колуч	Лист	№ док.	Подпись	Дата
------	-------	------	--------	---------	------

4	340434.91	2194268.38
1	340434.92	2194267.38
57:21:000000:988		
23	342604.97	2191578.72
22	342622.01	2191601.53
1	342623.20	2191603.07
2	342619.56	2191606.89
3	342617.97	2191605.10
4	342435.15	2191783.00
5	342174.92	2192040.59
6	341859.53	2192346.59
7	341824.70	2192381.25
8	341803.97	2192403.01
9	341716.41	2192498.72
10	341634.52	2192614.83
11	341596.02	2192670.60
12	341553.21	2192745.92
13	341533.78	2192788.34
14	341482.98	2192905.31
15	341443.48	2193132.50
16	341436.10	2193148.62
1	341395.79	2193269.55
75	341365.73	2193278.10
17	341369.73	2193269.45
18	341388.06	2193229.05
19	341403.47	2193188.46
20	341418.54	2193147.94
21	341424.47	2193128.14
22	341429.95	2193108.11
23	341434.57	2193088.33
24	341441.42	2193047.24
25	341447.03	2193004.54
26	341452.66	2192960.60
27	341456.61	2192938.16
28	341461.75	2192916.04
29	341467.58	2192894.09
30	341482.41	2192852.13
31	341490.53	2192831.54
32	341507.25	2192790.82
33	341525.21	2192750.12
34	341555.26	2192689.54
35	341567.27	2192669.59
36	341579.58	2192650.14
37	341631.27	2192573.88
38	341658.34	2192535.83
39	341672.35	2192516.84
40	341686.91	2192498.11
41	341701.85	2192479.67
42	341717.14	2192461.36
43	341764.51	2192407.38
44	341812.03	2192355.35
45	341921.38	2192250.09
46	342088.82	2192087.96
47	342209.08	2191970.36
48	342285.58	2191897.34
49	342343.11	2191842.42

50	342419.48	2191769.29
51	342475.04	2191714.28
52	342529.39	2191660.18
53	342563.81	2191623.62
54	342597.39	2191586.66
23	342604.97	2191578.72
57:21:000000:989		
1	344835.36	2188141.99
2	344853.65	2188221.04
3	344857.72	2188258.48
4	344857.63	2188295.00
5	344855.49	2188313.62
6	344847.86	2188348.75
7	344836.03	2188383.88
8	344818.66	2188417.78
9	344795.71	2188449.05
10	344767.47	2188474.96
11	344709.06	2188522.64
12	344663.78	2188556.04
13	344631.59	2188576.11
14	344582.23	2188603.68
15	344514.37	2188635.59
16	344482.57	2188652.33
17	344425.43	2188697.56
18	344401.05	2188724.92
19	344377.61	2188755.17
20	344341.85	2188801.70
21	344294.35	2188865.30
22	344257.98	2188912.99
23	344211.46	2188975.46
24	344177.00	2189022.21
25	344142.26	2189068.11
26	344097.97	2189127.31
27	344029.00	2189220.27
28	343984.65	2189280.47
29	343959.62	2189319.80
30	343928.76	2189366.71
31	343906.60	2189402.14
32	343870.03	2189462.77
33	343848.62	2189458.11
34	343921.65	2189338.98
35	343973.94	2189264.55
36	344040.36	2189175.00
37	344024.26	2189176.29
38	344028.58	2189170.50
39	344043.00	2189170.31
40	344131.99	2189046.02
41	344276.26	2188850.67
42	344358.15	2188738.71
43	344394.95	2188696.17
44	344443.61	2188656.89
45	344470.97	2188636.49
46	344677.89	2188516.35
47	344673.69	2188511.44
48	344690.62	2188498.96
49	344747.86	2188452.23

50	344773.26	2188428.93
51	344793.06	2188401.96
52	344808.32	2188372.19
53	344818.90	2188340.76
54	344825.85	2188308.72
55	344827.63	2188293.24
56	344827.71	2188260.07
57	344824.02	2188226.07
58	344807.47	2188154.56
59	344823.47	2188153.06
1	344835.36	2188141.99
57:21:000000:990		
32	343870.03	2189462.78
2	343845.62	2189502.24
3	343833.10	2189523.21
4	343808.17	2189566.77
5	343795.09	2189588.92
6	343769.45	2189633.98
7	343731.32	2189702.87
8	343680.50	2189794.79
9	343655.52	2189841.16
10	343605.54	2189934.44
11	343543.63	2190052.82
12	343466.91	2190195.75
13	343416.19	2190292.29
14	343365.94	2190389.63
15	343302.19	2190510.32
16	343249.97	2190610.11
17	343072.79	2190945.06
18	342964.11	2191146.87
19	342872.91	2191320.55
20	342821.51	2191389.44
21	342673.03	2191543.71
22	342622.01	2191601.53
23	342604.97	2191578.72
24	342699.23	2191480.36
25	342792.89	2191377.72
26	342806.81	2191363.02
27	342853.42	2191301.44
28	342940.63	2191140.67
29	342986.44	2191061.10
30	342981.65	2191056.77
31	342983.94	2191052.46
32	342988.32	2191056.60
33	343063.36	2190918.48
34	343157.86	2190742.34
35	343203.06	2190658.01
36	343411.26	2190259.35
37	343437.60	2190210.22
38	343492.65	2190106.97
39	343539.26	2190023.73
40	343589.19	2189932.42
41	343665.52	2189795.04
42	343730.66	2189674.11
43	343812.73	2189523.66
44	343844.79	2189463.65

45	343845.17	2189463.74
33	343848.62	2189458.11
32	343870.03	2189462.78
57:21:0030201:107:3Y1		
1	340899.19	2193874.89
2	340902.39	2193876.01
3	340866.34	2193911.86
4	340846.77	2193930.56
5	340817.73	2193960.70
6	340817.02	2193950.52
7	340831.07	2193942.28
8	340856.22	2193912.93
1	340899.19	2193874.89
57:21:0030201:253:3Y1		
1	341551.20	2193185.17
2	341543.34	2193201.24
3	341450.78	2193155.83
16	341436.10	2193148.63
15	341443.48	2193132.50
1	341551.20	2193185.17
57:21:0000000:431:3Y1		
<i>57:21:0000000:431:3Y1(1)</i>		
1	341298.25	2193458.33
2	341301.67	2193460.60
3	341297.38	2193471.14
4	341235.58	2193556.11
5	341192.53	2193608.68
6	341156.13	2193649.03
7	341131.91	2193673.82
8	341122.31	2193688.51
9	341091.73	2193714.34
10	341087.74	2193712.94
11	341087.65	2193713.18
12	341091.51	2193714.52
13	341043.07	2193755.44
7	341044.76	2193748.54
6	341090.29	2193706.50
5	341168.20	2193633.47
4	341240.01	2193542.18
3	341298.25	2193458.33
<i>57:21:0000000:431:3Y1(2)</i>		
14	341041.04	2193763.72
15	341052.52	2193782.20
16	341050.43	2193784.45
17	341042.38	2193777.11
14	341041.04	2193763.72
57:21:0210101:302:3Y1		
2	341543.34	2193201.24
1	341518.11	2193191.11
2	341450.31	2193156.98
3	341415.04	2193240.19
4	341396.26	2193283.61
5	341387.68	2193299.91
6	341380.73	2193316.60
7	341375.21	2193327.93
8	341344.64	2193386.19

Изм.	Колуч	Лист	№ док.	Подпись	Дата
------	-------	------	--------	---------	------

9	341335.82	2193400.62
10	341322.41	2193428.08
2	341301.67	2193460.60
1	341298.25	2193458.33
2	341320.33	2193426.55
1	341395.80	2193269.54
16	341436.10	2193148.63
3	341450.78	2193155.83
2	341543.34	2193201.24
57:21:0030301:115:3Y1		
<i>(вх. в ЕЭП 57:21:00000000:71)</i>		
57:21:0030301:115:3Y1(1)		
1	341593.65	2192674.77
2	341600.78	2192679.51
3	341556.94	2192769.04
4	341520.00	2192863.68
5	341511.44	2192921.21
6	341514.51	2192921.92
7	341510.37	2192942.71
8	341505.65	2192942.16
9	341495.32	2192982.78
10	341495.46	2193000.67
11	341471.33	2193108.61
12	341467.87	2193122.85
13	341529.37	2193170.37
1	341551.20	2193185.17
15	341443.48	2193132.50
14	341482.98	2192905.31
13	341533.78	2192788.34
12	341553.21	2192745.92
1	341593.65	2192674.77
57:21:0030301:115:3Y1(2)		
1	342653.07	2191644.78
2	342619.16	2191623.75
3	342487.70	2191749.46
4	342183.79	2192043.01
5	341860.30	2192352.05
6	341871.72	2192364.95
7	341862.70	2192374.31
8	341848.43	2192361.13
9	341840.47	2192374.81
10	341705.65	2192530.82
11	341654.18	2192595.11
12	341626.78	2192636.76
13	341621.71	2192633.38
10	341634.52	2192614.83
9	341716.41	2192498.72
8	341803.97	2192403.01
7	341824.70	2192381.25
6	341859.53	2192346.59
5	342174.92	2192040.59
4	342435.15	2191783.00
3	342617.97	2191605.10
2	342619.56	2191606.89
14	342652.48	2191644.00
1	342653.07	2191644.78

57:21:0210101:692:3Y1		
57:21:0210101:692:3Y1(1)		
1	342968.23	2191151.38
2	342918.67	2191255.46
3	342875.87	2191331.81
4	342850.15	2191366.73
5	342795.36	2191433.06
6	342791.88	2191446.15
7	342779.10	2191460.03
8	342766.42	2191463.85
9	342654.26	2191588.83
21	342673.03	2191543.72
20	342821.51	2191389.45
19	342872.91	2191320.56
18	342964.12	2191146.88
1	342968.23	2191151.38
57:21:0210101:692:3Y1(2)		
9	342654.26	2191588.83
10	342666.22	2191624.56
11	342668.93	2191634.24
12	342647.04	2191606.19
9	342654.26	2191588.83
57:21:0210101:307:3Y1		
1	343287.98	2190665.29
2	343279.28	2190672.14
3	343254.37	2190645.57
4	343236.60	2190646.94
5	343171.20	2190768.31
1	342968.23	2191151.38
18	342964.12	2191146.88
17	343072.79	2190945.07
16	343249.97	2190610.13
1	343287.98	2190665.29
57:21:0030201:133:3Y1		
1	343368.75	2190394.99
2	343490.07	2190164.95
3	343371.80	2190396.44
4	343370.44	2190412.15
5	343364.00	2190424.87
6	343350.23	2190433.77
7	343324.66	2190480.86
8	343268.74	2190594.55
9	343264.41	2190604.25
10	343269.09	2190614.41
11	343275.65	2190628.62
12	343266.19	2190615.75
13	343257.16	2190606.66
14	343264.18	2190593.26
1	343368.75	2190394.99
57:21:0030201:92:3Y1		
1	344152.83	2189063.81
2	344085.40	2189158.90
3	344001.72	2189278.04
4	343911.05	2189399.51
5	344046.00	2189206.86
1	344152.83	2189063.81

Изм.	Кодуч	Лист	№ док.	Подпись	Дата
------	-------	------	--------	---------	------

57:21:0030201:63:3Y1		
<i>(ex. в E3П 57:21:00000000:121)</i>		
1	344393.17	2188761.85
2	344375.66	2188780.29
3	344368.27	2188776.81
4	344379.47	2188761.96
1	344393.17	2188761.85
57:21:0030101:57:3Y1		
<i>(ex. в E3П 57:21:00000000:71)</i>		
1	344658.24	2188493.41
47	344673.69	2188511.44
46	344677.89	2188516.35
45	344470.97	2188636.49
44	344443.61	2188656.89
43	344394.95	2188696.17
42	344358.15	2188738.71
41	344276.26	2188850.67
40	344131.99	2189046.02
39	344043.00	2189170.31
38	344028.58	2189170.50
2	343996.33	2189170.90
3	343981.60	2189172.23
4	343977.74	2189172.58
5	343977.08	2189163.23
6	344033.67	2189158.83
7	344224.29	2188900.91
8	344236.81	2188862.09
9	344298.10	2188779.35
10	344324.51	2188743.90
11	344359.53	2188703.61
12	344396.83	2188665.78
13	344433.65	2188635.75
14	344478.43	2188603.91
15	344512.94	2188581.86
16	344611.68	2188524.47
1	344658.24	2188493.41
57:21:0000000:943:3Y1		
<i>57:21:0000000:943:3Y1(1)</i>		
1	344013.86	2189177.14
2	344008.39	2189184.52
3	343982.48	2189181.48
4	343978.37	2189181.15
5	343978.29	2189180.01
1	344013.86	2189177.14
<i>57:21:0000000:943:3Y1(2)</i>		
6	343851.20	2189412.73
7	343842.33	2189426.69
8	343811.82	2189429.88
9	343816.49	2189421.84
6	343851.20	2189412.73
<i>57:21:0000000:943:3Y1(3)</i>		
10	343808.26	2189423.94
11	343804.35	2189430.65
12	343791.94	2189431.52
13	343792.09	2189428.06
10	343808.26	2189423.94

57:21:0030101:59:3Y1		
<i>(ex. в E3П 57:21:00000000:71)</i>		
1	343847.83	2189457.94
43	343812.73	2189523.66
42	343730.66	2189674.11
41	343665.52	2189795.04
40	343589.19	2189932.42
39	343539.26	2190023.73
38	343492.65	2190106.97
37	343437.60	2190210.22
36	343411.26	2190259.35
35	343203.06	2190658.01
34	343157.86	2190742.34
33	343063.36	2190918.48
32	342988.32	2191056.60
31	342983.94	2191052.46
1	343021.75	2190974.59
2	343108.89	2190807.84
3	343109.40	2190795.23
4	343119.84	2190775.18
5	343127.36	2190770.07
6	343259.49	2190531.26
7	343342.07	2190377.63
8	343615.76	2189844.15
9	343715.90	2189659.59
10	343715.76	2189643.25
11	343723.56	2189630.16
12	343738.18	2189622.77
13	343823.13	2189462.75
14	343807.27	2189453.02
15	343800.30	2189448.77
16	343808.24	2189449.09
17	343828.03	2189453.52
1	343847.83	2189457.94
57:21:0030101:60:3Y1		
<i>(ex. в E3П 57:21:00000000:71)</i>		
<i>57:21:0030101:60:3Y1(1)</i>		
1	341478.47	2192845.73
2	341473.01	2192858.21
3	341470.98	2192853.51
4	341474.16	2192846.50
1	341478.47	2192845.73
<i>57:21:0030101:60:3Y1(2)</i>		
44	341812.03	2192355.35
43	341764.51	2192407.38
5	341813.30	2192350.89
6	341846.64	2192317.21
7	341904.08	2192263.15
46	342088.82	2192087.96
45	341921.38	2192250.09
44	341812.03	2192355.35
<i>57:21:0030101:60:3Y1(3)</i>		
8	342359.71	2191820.92
9	342344.01	2191836.39
10	342345.43	2191825.82
11	342349.13	2191822.00

8	342359.71	2191820.92
<i>57:21:0030101:60:3Y1(4)</i>		
12	342461.45	2191720.62
13	342445.75	2191736.10
14	342439.02	2191742.73
15	342435.37	2191746.33
16	342440.58	2191737.60
17	342453.06	2191725.25
12	342461.45	2191720.62
<i>57:21:0030101:60:3Y1(5)</i>		
29	342940.63	2191140.67
28	342853.42	2191301.44
27	342806.81	2191363.02
26	342852.39	2191300.47
18	342930.84	2191153.89
19	342981.65	2191056.77
30	342986.44	2191061.10
29	342940.63	2191140.67
57:21:0210101:3Y1		
6	340817.02	2193950.54
5	340817.73	2193960.70
1	340811.05	2193967.63
2	340775.60	2194024.60
3	340773.91	2194044.89
4	340759.60	2194060.45
5	340737.65	2194054.15
6	340727.49	2194061.06
7	340728.95	2194059.35
8	340748.72	2194035.17
9	340783.31	2193992.85
6	340817.02	2193950.54
57:21:0030201:3Y1		
1	340519.85	2194230.78
26	340453.55	2194282.10
25	340490.03	2194253.14
1	340519.85	2194230.78
57:21:0030101:3Y1		
<i>57:21:0030101:3Y1(1)</i>		
1	341600.51	2192619.26
2	341598.24	2192617.75
3	341626.95	2192576.03
4	341658.98	2192534.95
38	341658.34	2192535.83
37	341631.27	2192573.88
1	341600.51	2192619.26
<i>57:21:0030101:3Y1(2)</i>		
25	342792.89	2191377.72
24	342699.23	2191480.36
23	342604.97	2191578.72
54	342597.39	2191586.66
53	342563.81	2191623.62
52	342529.39	2191660.18
51	342475.04	2191714.28
50	342419.48	2191769.29
49	342343.11	2191842.42
48	342285.58	2191897.34

47	342209.08	2191970.36
46	342088.82	2192087.96
5	342219.10	2191959.51
9	342344.01	2191836.39
8	342359.71	2191820.92
15	342435.37	2191746.33
14	342439.02	2191742.73
13	342445.75	2191736.10
12	342461.45	2191720.62
6	342463.79	2191718.31
7	342493.90	2191688.63
8	342583.87	2191599.88
9	342640.79	2191538.33
25	342792.89	2191377.72
<i>57:21:0030101:3Y1(3)</i>		
10	344796.62	2188152.13
11	344802.84	2188154.99
58	344807.47	2188154.56
57	344824.02	2188226.07
56	344827.71	2188260.07
12	344827.69	2188269.18
13	344813.81	2188276.21
14	344804.82	2188261.34
15	344822.54	2188240.49
16	344811.01	2188210.68
10	344796.62	2188152.13
57:21:0180101:3Y1		
37	344024.26	2189176.29
8	344004.88	2189202.43
7	343959.88	2189263.50
6	343934.43	2189303.51
5	343903.51	2189350.51
4	343881.03	2189386.44
3	343845.45	2189445.49
2	343838.98	2189455.96
17	343828.03	2189453.52
16	343808.24	2189449.09
15	343800.30	2189448.77
1	343791.41	2189443.29
12	343791.94	2189431.52
11	343804.35	2189430.65
10	343808.26	2189423.94
9	343816.49	2189421.84
8	343811.82	2189429.88
7	343842.33	2189426.69
6	343851.20	2189412.73
2	343857.64	2189411.36
3	343888.57	2189363.37
4	344013.89	2189185.17
2	344008.39	2189184.52
1	344013.86	2189177.14
37	344024.26	2189176.29
57:21:0180101:136:3Y1		
36	344040.34	2189175.01
35	343973.93	2189264.54
34	343921.64	2189338.97

Изм.	Колуч	Лист	№ док.	Подпись	Дата
------	-------	------	--------	---------	------

11-12-ПМТ-ОЧ

Лист

18

33	343848.61	2189458.11
45	343845.17	2189463.72
44	343844.79	2189463.64
1	343847.83	2189457.94
2	343838.98	2189455.96
3	343845.45	2189445.49
4	343881.03	2189386.44
5	343903.51	2189350.51
6	343934.43	2189303.51
7	343959.88	2189263.50
8	344004.88	2189202.43
37	344024.26	2189176.30
36	344040.34	2189175.01
57:21:00000000:1:3У1		
<i>57:21:00000000:1:3У1(1)</i>		
1	341351.81	2193306.48
1	341332.93	2193344.89
44	341309.89	2193389.69
2	341330.27	2193335.42
3	341333.50	2193326.82
1	341351.81	2193306.48
<i>57:21:00000000:1:3У1(2)</i>		
25	341447.03	2193004.54
24	341441.42	2193047.24
23	341434.57	2193088.33
22	341429.95	2193108.11
21	341424.47	2193128.14
20	341418.54	2193147.94
19	341403.47	2193188.46
18	341388.06	2193229.05
17	341369.73	2193269.45
76	341365.72	2193278.09
4	341378.73	2193245.77
5	341414.55	2193133.32
6	341372.26	2193102.74
7	341382.95	2193082.29
8	341424.94	2193101.20
9	341441.43	2193028.28
25	341447.03	2193004.54
57:20:0880101:136:3У1		

1	344794.43	2187991.05
2	344809.97	2188056.41
3	344828.85	2188136.02
4	344815.41	2188139.08
5	344808.68	2188137.59
6	344774.43	2187993.40
1	344794.43	2187991.05
57:20:0880101:11:3У1		
1	344771.95	2187993.62
2	344793.91	2188085.19
3	344807.55	2188145.94
4	344795.32	2188140.75
5	344793.43	2188139.12
6	344758.05	2187995.20
1	344771.95	2187993.62
57:20:0880101:3У1		
1	344807.04	2187961.06
21	344842.00	2188135.81
59	344823.47	2188153.05
11	344802.84	2188154.99
10	344796.62	2188152.13
5	344793.43	2188139.12
4	344795.32	2188140.75
3	344807.55	2188145.94
2	344793.91	2188085.19
1	344771.95	2187993.62
6	344757.04	2187991.08
2	344753.00	2187974.64
6	344769.11	2187970.59
5	344771.64	2187981.65
2	344774.40	2187993.25
5	344808.68	2188137.59
4	344815.41	2188139.08
3	344828.85	2188136.02
2	344809.97	2188056.41
1	344794.43	2187991.04
2	344791.12	2187977.11
1	344788.52	2187965.71
1	344807.04	2187961.06

**3. Сведения о границах территории, применительно к которой
осуществляется подготовка проекта межевания, содержащие перечень
координат характерных точек таких границ**

*Перечень координат характерных точек границ территории, в
отношении которой осуществляется подготовка проекта планировки*

Таблица 3

						11-12-ПМТ-ОЧ	Лист
							19
Изм.	Колуч	Лист	№ док.	Подпись	Дата		

Обозначение характерных точек границ	Координаты	
	X	Y
Главный объект		
1	344812.63	2187988.98
2	344858.01	2188215.81
3	344874.05	2188243.74
4	344927.35	2188264.69
5	344967.81	2188261.42
6	345003.83	2188242.09
7	345006.15	2188245.33
8	345015.31	2188246.27
9	345028.10	2188262.15
10	344808.91	2188453.04
11	344753.16	2188499.52
12	344749.45	2188508.70
13	344779.27	2188507.26
14	344783.97	2188532.79
15	344771.48	2188542.63
16	344753.86	2188549.48
17	344729.42	2188552.03
18	344708.20	2188542.42
19	344625.08	2188596.56
20	344587.64	2188621.59
21	344543.50	2188647.32
22	344432.64	2188725.19
23	344393.17	2188761.85
24	344375.66	2188780.29
25	344330.83	2188831.68
26	344316.33	2188843.23
27	344152.83	2189063.81
28	344085.40	2189158.90
29	344001.72	2189278.04
30	343911.05	2189399.51
31	343784.63	2189619.15
32	343760.00	2189661.95
33	343490.07	2190164.95
34	343371.80	2190396.44
35	343370.44	2190412.15
36	343364.00	2190424.87
37	343350.23	2190433.77
38	343324.66	2190480.86
39	343268.74	2190594.55
40	343264.41	2190604.25
41	343269.09	2190614.41
42	343276.65	2190630.78
43	343291.35	2190662.65
44	343279.28	2190672.14
45	343254.37	2190645.57
46	343236.60	2190646.94
47	343171.20	2190768.31
48	342968.23	2191151.38
49	342918.67	2191255.46
50	342875.87	2191331.81
51	342850.15	2191366.73
52	342795.36	2191433.06
53	342791.88	2191446.15
54	342779.10	2191460.03
55	342766.42	2191463.85
56	342654.26	2191588.83
57	342666.22	2191624.56
58	342668.93	2191634.24
59	342654.26	2191645.52
60	342653.07	2191644.78
61	342619.16	2191623.75
62	342487.70	2191749.46
63	342183.79	2192043.01
64	341860.30	2192352.05
65	341871.72	2192364.95
66	341862.70	2192374.31
67	341848.43	2192361.13
68	341840.47	2192374.81
69	341705.65	2192530.82
70	341654.18	2192595.11
71	341626.78	2192636.76
72	341621.71	2192633.38
73	341596.02	2192670.60
74	341593.65	2192674.77
75	341600.78	2192679.51
76	341556.94	2192769.04
77	341520.00	2192863.68
78	341511.44	2192921.21
79	341514.51	2192921.92
80	341510.37	2192942.71
81	341505.65	2192942.16
82	341495.32	2192982.78
83	341495.46	2193000.67
84	341471.33	2193108.61
85	341467.87	2193122.85
86	341529.37	2193170.37
87	341551.20	2193185.17
88	341543.34	2193201.24
89	341518.11	2193191.11
90	341450.31	2193156.98
91	341415.04	2193240.19
92	341396.26	2193283.61
93	341387.68	2193299.91
94	341380.73	2193316.60
95	341375.21	2193327.93

11-12-ПМТ-ОЧ						
Изм.	Колуч	Лист	№ док.	Подпись	Дата	
Пояснительная записка				Стадия	Лист	Листов
				П		
				ООО «Геосервис»		
				Рук. группы		
Разработал	Низамов					
Проверил	Низамов					

96	341344.64	2193386.19				152	339312.14	2195277.09
97	341335.82	2193400.62				153	339266.01	2195311.06
98	341322.41	2193428.08				154	339251.24	2195323.21
99	341301.67	2193460.60				155	339244.51	2195331.16
100	341297.38	2193471.14				156	339231.15	2195309.21
101	341235.58	2193556.11				157	339229.71	2195308.49
102	341192.53	2193608.68				158	339260.46	2195284.59
103	341156.13	2193649.03				159	339319.38	2195238.79
104	341131.91	2193673.82				160	339352.78	2195212.45
105	341122.31	2193688.51				161	339396.88	2195177.67
106	341091.73	2193714.34				162	339453.24	2195133.47
107	341087.74	2193712.94				163	339477.13	2195113.55
108	341087.65	2193713.18				164	339581.26	2195027.20
109	341091.51	2193714.52				165	339697.70	2194921.85
110	341043.07	2193755.44				166	339792.75	2194840.56
111	341041.04	2193763.72				167	339927.63	2194721.77
112	341052.52	2193782.20				168	340043.87	2194618.76
113	341041.61	2193793.94				169	340214.68	2194462.36
114	341017.27	2193777.62				170	340273.57	2194407.33
115	341000.83	2193786.71				171	340353.19	2194332.43
116	340980.41	2193804.01				172	340434.10	2194259.23
117	340957.04	2193822.65				173	340471.80	2194229.31
118	340921.35	2193858.12				174	340545.24	2194174.25
119	340902.39	2193876.01				175	340600.88	2194132.33
120	340866.34	2193911.86				176	340628.37	2194111.66
121	340846.77	2193930.56				177	340659.97	2194081.65
122	340811.05	2193967.63				178	340679.47	2194060.95
123	340775.60	2194024.60				179	340728.45	2194002.75
124	340773.91	2194044.89				180	340756.21	2193967.08
125	340759.60	2194060.45				181	340774.97	2193943.93
126	340737.65	2194054.15				182	340793.95	2193922.76
127	340727.54	2194061.03				183	340804.06	2193912.67
128	340720.59	2194065.75				184	340814.49	2193903.10
129	340701.85	2194080.94				185	340928.78	2193806.82
130	340681.23	2194102.83				186	340961.36	2193780.83
131	340647.95	2194134.44				187	341028.53	2193724.28
132	340563.23	2194198.26				188	341062.95	2193694.98
133	340519.85	2194230.78				189	341097.86	2193664.40
134	340453.55	2194282.10				190	341120.67	2193642.99
135	340126.63	2194588.81				191	341143.55	2193620.02
136	339745.72	2194928.51				192	341154.54	2193608.06
137	339684.80	2194980.61				193	341165.14	2193595.32
138	339684.76	2194988.65				194	341187.21	2193568.36
139	339684.25	2194989.10				195	341231.90	2193509.57
140	339684.82	2194996.67				196	341256.13	2193478.43
141	339696.32	2195000.00				197	341267.43	2193462.34
142	339689.48	2195016.74				198	341289.22	2193427.40
143	339682.13	2195014.41				199	341309.89	2193389.69
144	339659.51	2195007.24				200	341330.27	2193335.42
145	339632.92	2195023.06				201	341333.50	2193326.82
146	339600.86	2195049.92				202	341351.81	2193306.48
147	339492.26	2195139.70				203	341365.72	2193278.09
148	339471.98	2195156.91				204	341378.73	2193245.77
149	339437.65	2195183.82				205	341414.55	2193133.32
150	339431.76	2195187.30				206	341372.26	2193102.74
151	339383.37	2195221.65				207	341382.95	2193082.29

Изм.	Колуч	Лист	№ док.	Подпись	Дата

11-12-ПМТ-ОЧ

Лист

21

208	341424.94	2193101.20
209	341441.43	2193028.28
210	341447.03	2193004.54
211	341452.66	2192960.60
212	341456.61	2192938.16
213	341461.75	2192916.04
214	341467.58	2192894.09
215	341473.01	2192858.21
216	341470.98	2192853.51
217	341474.16	2192846.50
218	341478.47	2192845.73
219	341519.93	2192750.85
220	341570.10	2192659.09
221	341572.78	2192660.87
222	341579.58	2192650.14
223	341600.51	2192619.26
224	341598.24	2192617.75
225	341626.95	2192576.03
226	341651.37	2192544.71
227	341658.34	2192535.83
228	341672.35	2192516.84
229	341686.91	2192498.11
230	341701.85	2192479.67
231	341717.14	2192461.36
232	341764.51	2192407.38
233	341813.30	2192350.89
234	341846.64	2192317.21
235	341904.08	2192263.15
236	342088.82	2192087.96
237	342219.10	2191959.51
238	342344.01	2191836.39
239	342345.43	2191825.82
240	342349.13	2191822.00
241	342359.71	2191820.92
242	342435.37	2191746.33
243	342440.58	2191737.60
244	342453.06	2191725.25
245	342461.45	2191720.62
246	342493.90	2191688.63
247	342583.87	2191599.88
248	342640.79	2191538.33
249	342792.89	2191377.72
250	342806.81	2191363.02
251	342852.39	2191300.47
252	342930.84	2191153.89
253	342981.65	2191056.77
254	342983.94	2191052.46
255	343021.75	2190974.59
256	343108.89	2190807.84
257	343109.40	2190795.23
258	343119.84	2190775.18
259	343127.36	2190770.07
260	343259.49	2190531.26
261	343342.07	2190377.63
262	343615.76	2189844.15
263	343715.90	2189659.59

264	343715.76	2189643.25
265	343723.56	2189630.16
266	343738.18	2189622.77
267	343823.13	2189462.75
268	343800.30	2189448.77
269	343791.41	2189443.29
270	343792.09	2189428.06
271	343857.64	2189411.36
272	343888.57	2189363.37
273	344013.89	2189185.17
274	343982.48	2189181.48
275	343978.37	2189181.15
276	343977.08	2189163.23
277	344033.67	2189158.83
278	344224.29	2188900.91
279	344236.81	2188862.09
280	344298.10	2188779.35
281	344324.51	2188743.90
282	344359.53	2188703.61
283	344396.83	2188665.78
284	344433.65	2188635.75
285	344478.43	2188603.91
286	344512.94	2188581.86
287	344611.68	2188524.47
288	344658.24	2188493.41
289	344666.57	2188487.89
290	344718.98	2188453.17
291	344756.56	2188435.87
292	344783.15	2188388.75
293	344797.93	2188363.37
294	344814.98	2188324.83
295	344827.64	2188289.50
296	344827.69	2188269.18
297	344813.81	2188276.21
298	344804.82	2188261.34
299	344822.54	2188240.49
300	344811.01	2188210.68
301	344758.05	2187995.20
302	344794.43	2187991.05
1	344812.63	2187988.98
Существующая опора ЛЭП		
1	339583.63	2195026.05
2	339582.63	2195026.05
3	339582.64	2195027.05
4	339583.64	2195027.05
1	339583.63	2195026.05
Существующая опора ЛЭП		
1	340432.32	2194262.52
2	340431.32	2194262.52
3	340431.32	2194263.52
4	340432.32	2194263.52
1	340432.32	2194262.52
Существующая опора ЛЭП		
1	340434.92	2194267.38
2	340433.91	2194267.38
3	340433.91	2194268.38

Изм.	Кодлуч	Лист	№ док.	Подпись	Дата
------	--------	------	--------	---------	------

4	340434.91	2194268.38
1	340434.92	2194267.38
<i>Существующая опора ЛЭП</i>		
1	340443.35	2194284.89
2	340441.49	2194285.91

3	340442.98	2194288.71
4	340444.88	2194287.58
1	340443.35	2194284.89

4. Вид разрешенного использования образуемых земельных участков, предназначенных для размещения линейных объектов и объектов капитального строительства, проектируемых в составе линейного объекта, а также существующих земельных участков, занятых линейными объектами и объектами капитального строительства, входящими в состав линейных объектов, в соответствии с проектом планировки территории

Вид разрешенного использования образуемых земельных участков

Виды разрешенного использования приняты согласно Приказа Министерства экономического развития РФ от 1 сентября 2014 г. № 540 «Об утверждении классификатора видов разрешенного использования земельных участков»

Таблица 4

№ п/п	Условные номера образуемых земельных участков	Вид разрешенного использования
1	2	3
1	57:21:0000000:3У1	Автомобильный транспорт. Код вида 7.2 согласно классификатора видов разрешенного использования земельных участков
2	57:21:0030101:3У1	Автомобильный транспорт. Код вида 7.2 согласно классификатора видов разрешенного использования земельных участков.
3	57:21:0030201:3У1	Автомобильный транспорт. Код вида 7.2 согласно классификатора видов разрешенного использования земельных участков.
4	57:21:0180101:3У1	Автомобильный транспорт. Код вида 7.2, согласно классификатора видов разрешенного использования земельных участков
5	57:20:0880101:3У1	Автомобильный транспорт. Код вида 7.2, согласно классификатора видов разрешенного использования земельных участков

5. Перечень образуемых, существующих земельных участков, в отношении которых предполагаются их резервирование и (или) изъятие для государственных или муниципальных нужд, и расположенных на таких земельных участках объектов недвижимого имущества

Перечень образуемых земельных участков, их условные номера, кадастровые номера или иные ранее присвоенные государственные учетные номера существующих земельных участков, в отношении которых предполагаются их резервирование и (или) изъятие для государственных или муниципальных нужд, их адреса или описание местоположения, перечень и адреса расположенных на таких земельных участках объектов недвижимого имущества (при наличии сведений о них в Едином государственном реестре недвижимости) приведён в Приложении 1.

6. Перечень кадастровых номеров существующих земельных участков, на которых линейный объект может быть размещен на условиях сервитута, публичного сервитута

Перечень кадастровых номеров существующих земельных участков, на которых линейный объект может быть размещен на условиях сервитута, публичного сервитута, их адреса или описание местоположения, перечень и адреса расположенных на таких земельных участках объектов недвижимого имущества (при наличии сведений о них в Едином государственном реестре недвижимости)

Перечень кадастровых номеров существующих земельных участков, на которых линейный объект может быть размещен на условиях сервитута, публичного сервитута

Площадь территории сервитута (временного отвода на период строительства) составляет 15135 кв.м

						11-12-ПМТ-ОЧ	Лист
							24
Изм.	Колуч	Лист	№ док.	Подпись	Дата		

Таблица 6

Кадастровый номер существующего земельного участка	Местоположение существующего земельного участка	Площадь образуемых земельных участков, кв.м	Категория земель существующего земельного участка	Правообладатель существующего земельного участка
57:21:0030201	РФ, Орловская область, Краснозоренский район,	4372	-	-
57:21:0030101	РФ, Орловская область, Краснозоренский район,	1171	-	-
57:21:0000000:71 (обособленный участок) 57:21:0030101:57	РФ, Орловская область Краснозоренский район,	2845		Собственность: Общество с ограниченной ответственностью "ВиКо", ИНН: 5713002271
57:21:0210101	РФ, Орловская область Краснозоренский район,	342	Земли населенных пунктов	-
57:21:0030201:107	РФ, Орловская область Краснозоренский район, Краснозоренское с.п	49	Земли сельскохозяйственного назначения	Аренда: Карпухин Алексей Викторович
57:21:0000000:1	РФ, Орловская область Краснозоренский район, дорога Орел- Елец (железная)	6356	Земли промышленности, энергетики, транспорта, связи, радиовещания, телевидения, информатики, земли для обеспечения космической деятельности, земли обороны, безопасности и земли иного специального назначения	Собственность: Российская Федерация Аренда: Открытое акционерное общество «Российские железные дороги» ИНН: 7708503727

Приложение 1. Перечень образуемых, существующих земельных участков, в отношении которых предполагаются их резервирование и (или) изъятие для государственных или муниципальных нужд, и расположенных на таких земельных участках объектов недвижимого имущества (при наличии сведений о них в Едином государственном реестре недвижимости)

Таблица 5

Условные номера образуемых земельных участков	Площадь образуемых земельных участков, кв.м	Способ образования земельных участков	Правообладатели исходного земельного участка	Устанавливаемая категория земель образуемого земельного участка	Вид разрешенного использования образуемых земельных участков
1	2	3	4	5	6
57:21:0030201:107:3У1	555	Формирование ЗУ путем изъятия для государственных или муниципальных нужд в целях реконструкции автодороги с образованием земельного участка площадью 555 кв.м	Аренда: Карпухин Алексей Викторович	Земли промышленности, энергетики, транспорта, связи, радиовещания, телевидения, информатики, земли для обеспечения космической деятельности, земли обороны, безопасности и земли иного специального назначения	Автомобильный транспорт Код вида 7.2
57:21:0000000:431:3У1	2040	Формирование ЗУ путем изъятия для государственных или муниципальных нужд в целях реконструкции автодороги с образованием земельного участка площадью 2040 кв.м	Аренда: Общество с ограниченной ответственностью "ВиКо", ИНН: 5713002271		Автомобильный транспорт Код вида 7.2
57:21:0210101:302:3У1	2603	Формирование ЗУ путем изъятия для государственных или муниципальных нужд в целях реконструкции автодороги с образованием земельного участка площадью 2603 кв.м	Аренда: Общество с ограниченной ответственностью "ВиКо", ИНН: 5713002271		Автомобильный транспорт Код вида 7.2
57:21:0000000:71:3У1(1) (обособленный участок 57:21:0030301:115)	24443	Формирование ЗУ путем изъятия для государственных или муниципальных нужд в целях реконструкции автодороги с образованием земельного участка площадью 24443 кв.м	Собственность: Общество с ограниченной ответственностью "ВиКо", ИНН: 5713002271		Автомобильный транспорт Код вида 7.2

57:21:0210101:307:ЗУ1	3855	Формирование ЗУ путем изъятия для государственных или муниципальных нужд в целях реконструкции автодороги с образованием земельного участка площадью 3855 кв.м	Аренда: Общество с ограниченной ответственностью "ВиКо", ИНН: 5713002271	Земли промышленности, энергетики, транспорта, связи, радиовещания, телевидения, информатики, земли для обеспечения космической деятельности, земли обороны, безопасности и земли иного специального назначения	Автомобильный транспорт Код вида 7.2
57:21:0210101:692:ЗУ1	5970	Формирование ЗУ путем изъятия для государственных или муниципальных нужд в целях реконструкции автодороги с образованием земельного участка площадью 5970 кв.м	Собственность: Общество с ограниченной ответственностью "ВиКо", ИНН: 5713002271		Автомобильный транспорт Код вида 7.2
57:21:0030201:133:ЗУ1	1340	Формирование ЗУ путем изъятия для государственных или муниципальных нужд в целях реконструкции автодороги с образованием земельного участка площадью 1340 кв.м	Собственность: Общество с ограниченной ответственностью "ВиКо", ИНН: 5713002271		Автомобильный транспорт Код вида 7.2
57:21:0030201:92:ЗУ1	1134	Формирование ЗУ путем изъятия для государственных или муниципальных нужд в целях реконструкции автодороги с образованием земельного участка площадью 1134 кв.м	Общая долевая собственность, 1/18 Аренда: Общество с ограниченной ответственностью "ВиКо", ИНН: 5713002271		Автомобильный транспорт Код вида 7.2
57:21:0000000:121:ЗУ1 (обособленный участок 57:21:0030201:63)	200	Формирование ЗУ путем изъятия для государственных или муниципальных нужд в целях реконструкции автодороги с образованием земельного участка площадью 200 кв.м	Собственность: Закрытое акционерное общество "Орелагроюг", ИНН: 5751034637		Автомобильный транспорт Код вида 7.2

57:21:0000000:71:3У1(2) (обособленный участок 57:21:0030101:57)	19216	Формирование ЗУ путем изъятия для государственных или муниципальных нужд в целях реконструкции автодороги с образованием земельного участка площадью 19216кв.м	Собственность: Общество с ограниченной ответственностью "ВиКо", ИНН: 5713002271		Автомобильный транспорт Код вида 7.2
57:21:0000000:943:3У1	523	Формирование ЗУ путем изъятия для государственных или муниципальных нужд в целях реконструкции автодороги с образованием земельного участка площадью 523кв.м	Собственность: Баранова Инна Евгеньевна		Автомобильный транспорт Код вида 7.2
57:21:0000000:71:3У1(3) (обособленный участок 57:21:0030101:59)	23999	Формирование ЗУ путем изъятия для государственных или муниципальных нужд в целях реконструкции автодороги с образованием земельного участка площадью 23999кв.м	Собственность: Общество с ограниченной ответственностью "ВиКо", ИНН: 5713002271		Автомобильный транспорт Код вида 7.2
57:21:0000000:71:3У1(4) (обособленный участок 57:21:0030101:60)	1798	Формирование ЗУ путем изъятия для государственных или муниципальных нужд в целях реконструкции автодороги с образованием земельного участка площадью 1798кв.м	Собственность: Общество с ограниченной ответственностью "ВиКо", ИНН: 5713002271		Автомобильный транспорт Код вида 7.2