


ПРАВИЛА ЗЕМЛЕПОЛЬЗОВАНИЯ И ЗАСТРОЙКИ
ТРУНОВСКОГО СЕЛЬСКОГО ПОСЕЛЕНИЯ
КРАСНОЗОРЕНСКОГО РАЙОНА
ОРЛОВСКОЙ ОБЛАСТИ

КАРТА ГРАДОСТРОИТЕЛЬНОГО
ЗОНИРОВАНИЯ ТЕРРИТОРИИ
д. Будские

Масштаб 1 : 5 000

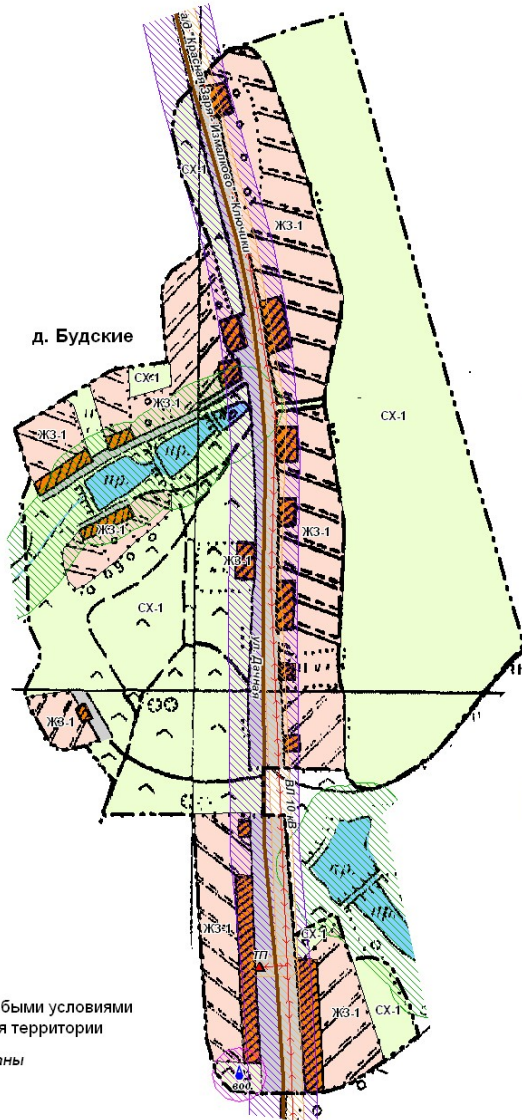

УСЛОВНЫЕ ОБОЗНАЧЕНИЯ

- граница населенного пункта
- водные объекты
- улочно - дорожная сеть

ТЕРРИТОРИАЛЬНЫЕ ЗОНЫ

ЖЗ ЖИЛАЯ ЗОНА

- зона застройки индивидуальными жилыми домами

СХ ЗОНА СЕЛЬСКОХОЗЯЙСТВЕННОГО НАЗНАЧЕНИЯ

- зона сельскохозяйственных угодий в границах населенных пунктов

Границы зон с особыми условиями
использования территории

зона санитарной охраны

- водозабора из артезианских скважин с ЗСО 30 м

охранная зона

- линия электропередач ВЛ 10 кВ с ОЗ 10 м
- автодороги с придорожной полосой 50 м

водоохранные зоны

- водоохранная зона водных объектов 50 м

Должность	Фамилия И.О.	Подпись	Дата	Правила землепользования и застройки Труновское сельское поселение Краснозороенского района Орловской области		
Куратор	Кулёв К.М.					
Вед инженер	Чанчина Л.А.					
Инженер	Мапюкова Н.В.			Карта градостроительного зонирования территории д. Будские Масштаб 1:5 000		
				Стадия	Лист	Листов
				ГП		
				ООО "Альянс"		