



ПРАВИЛА ЗЕМЛЕПОЛЬЗОВАНИЯ И ЗАСТРОЙКИ
ТРУНОВСКОГО СЕЛЬСКОГО ПОСЕЛЕНИЯ
КРАСНОЗОРЕНСКОГО РАЙОНА
ОРЛОВСКОЙ ОБЛАСТИ

КАРТА ГРАДОСТРОИТЕЛЬНОГО
ЗОНИРОВАНИЯ ТЕРРИТОРИИ
д. Брусенцово

Масштаб 1 : 5 000

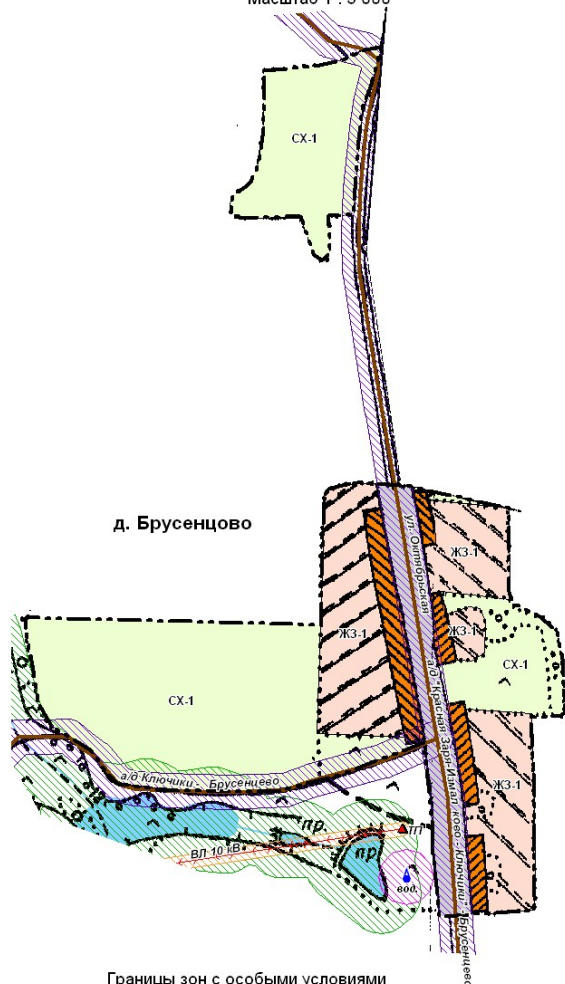

УСЛОВНЫЕ ОБОЗНАЧЕНИЯ

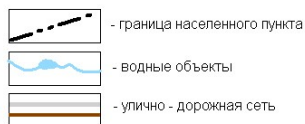

ТЕРРИТОРИАЛЬНЫЕ ЗОНЫ

ЖЗ ЖИЛАЯ ЗОНА

ЖЗ-1 - зона застройки индивидуальными жилыми домами

СХ ЗОНА СЕЛЬСКОХОЗЯЙСТВЕННОГО НАЗНАЧЕНИЯ

СХ-1 - зона сельскохозяйственных угодий в границах населенных пунктов

Границы зон с особыми условиями
использования территории

зона санитарной охраны



вод. - водозабора из артезиан с ЗСО 30 м

охранная зона



л.п. - линия электропередач ВЛ 10 кВ с ОЗ 10 м



- автодороги с придорожной полосой 25 м

водоохранные зоны



- водоохранная зона водных объектов 50 м

Должность	Фамилия И.О.	Подпись	Дата			
Куратор	Кулев К.М.			Правила землепользования и застройки		
Вед инженер	Чанчина Л.А.			Труновское сельское поселение Краснозоренского района Орловской области		
Инженер	Малюкова Н.В.			Карта градостроительного зонирования территории д. Брусенцово Масштаб 1:5 000		
				Стадия	Лист	Листов
				ГП		
				ООО "Альянс"		