


ПРАВИЛА ЗЕМЛЕПОЛЬЗОВАНИЯ И ЗАСТРОЙКИ
ТРУНОВСКОГО СЕЛЬСКОГО ПОСЕЛЕНИЯ
КРАСНОЗОРЕНСКОГО РАЙОНА
ОРЛОВСКОЙ ОБЛАСТИ

КАРТА ГРАДОСТРОИТЕЛЬНОГО
ЗОНИРОВАНИЯ ТЕРРИТОРИИ
д. Труново

Масштаб 1 : 5 000

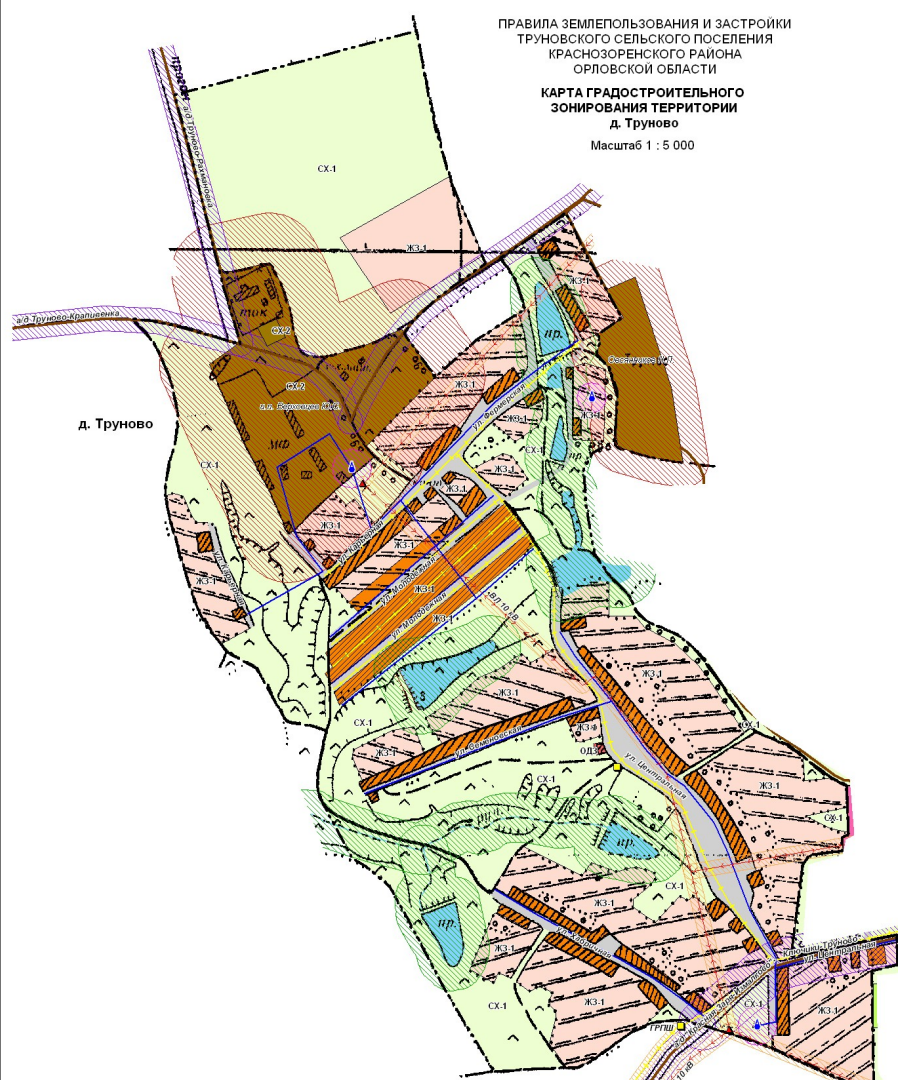

д. Труново

УСЛОВНЫЕ ОБОЗНАЧЕНИЯ

- граница населенного пункта
- водные объекты
- улично - дорожная сеть

ТЕРРИТОРИАЛЬНЫЕ ЗОНЫ

ЖЗ ЖИЛАЯ ЗОНА

- зона застройки индивидуальными жилыми домами

ОДЗ ОБЩЕСТВЕННО-ДЕЛОВАЯ ЗОНА

- зона делового, общественного и коммерческого назначения

СХ ЗОНА СЕЛЬСКОХОЗЯЙСТВЕННОГО НАЗНАЧЕНИЯ

- СХ-1 - зона сельскохозяйственных угодий в границах населенных пунктов
- СХ-2 - зона объектов сельскохозяйственного назначения

Границы зон с особыми условиями
использования территории

- зона санитарной охраны
- водозабора из артезианки с ЗСО 30 м
- санитарно-защитная зона
- объекты сельскохозяйственного назначения с СЗЗ 50 м, 100 м
- склада ГСМ с СЗЗ 100 м
- охранная зона
- линия электропередач ВЛ 10 кВ с ОЗ 10 м
- газопровод с ОЗ - 7 м, 10 м
- водопровод с ОЗ - 5 м
- автодороги с придорожной полосой 25 м, 50 м
- водоохранные зоны
- водоохранная зона водных объектов пруды, ручьи - 50 м

Должность	Фамилия И.О.	Подпись	Дата	Правила землепользования и застройки		
Куратор	Кулев К.М.			Труновское сельское поселение		
Вед инженер	Чанчина Л.А.			Краснозоренского района Орловской области		
Инженер	Малюкова Н.В.			Карта градостроительного зонирования территории д. Труново		
				Стадия	Лист	Листов
				ГП		
				Масштаб 1:5 000		
				ООО "Альянс"		