


ПРАВИЛА ЗЕМЛЕПОЛЬЗОВАНИЯ И ЗАСТРОЙКИ
ТРУНОВСКОГО СЕЛЬСКОГО ПОСЕЛЕНИЯ
КРАСНОЗОРЕНСКОГО РАЙОНА
ОРЛОВСКОЙ ОБЛАСТИ

КАРТА ГРАДОСТРОИТЕЛЬНОГО
ЗОНИРОВАНИЯ ТЕРРИТОРИИ
п. Вольный

Масштаб 1 : 5 000

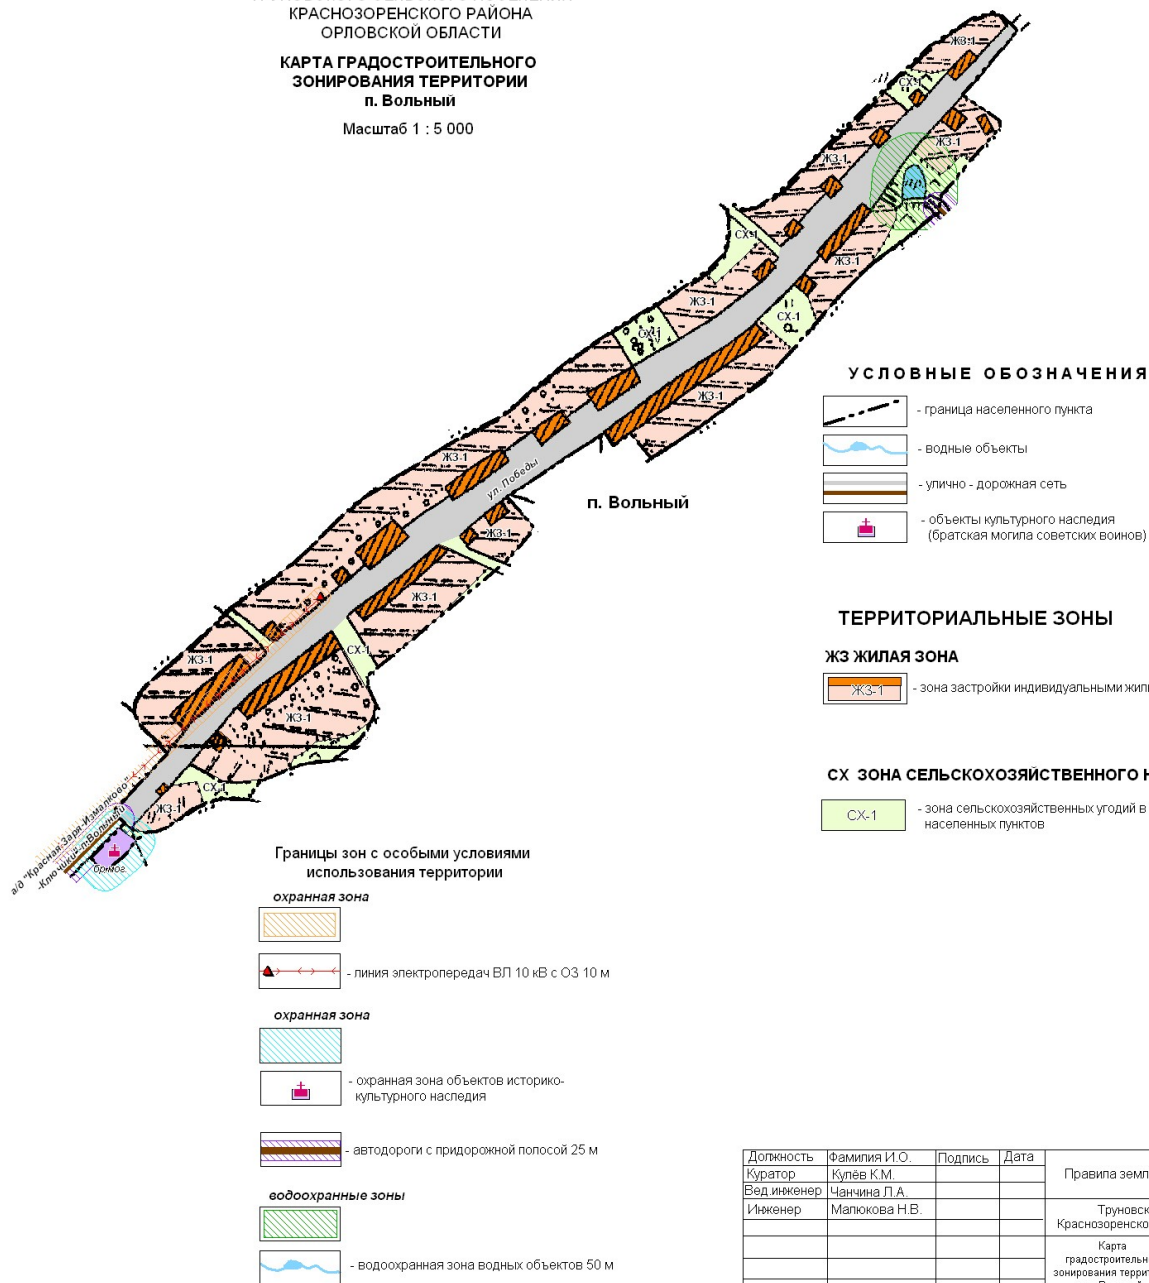

УСЛОВНЫЕ ОБОЗНАЧЕНИЯ

- граница населенного пункта
- водные объекты
- улочно - дорожная сеть
- объекты культурного наследия (братская могила советских воинов)

ТЕРРИТОРИАЛЬНЫЕ ЗОНЫ

ЖЗ ЖИЛАЯ ЗОНА

- ЖЗ-1 - зона застройки индивидуальными жилыми домами

СХ ЗОНА СЕЛЬСКОХОЗЯЙСТВЕННОГО НАЗНАЧЕНИЯ

- СХ-1 - зона сельскохозяйственных угодий в границах населенных пунктов

Границы зон с особыми условиями использования территории

- охранная зона**
- линия электропередач ВЛ 10 кВ с ОЗ 10 м
 - охранная зона объектов историко-культурного наследия
 - автодороги с придорожной полосой 25 м
- водоохранные зоны**
- водоохранная зона водных объектов 50 м

Должность	Фамилия И.О.	Подпись	Дата			
Куратор	Кулёв К.М.			Правила землепользования и застройки		
Вед инженер	Чанчина Л.А.			Труновское сельское поселение Краснозоренского района Орловской области		
Инженер	Мапкова Н.В.			Карта градостроительного зонирования территории п. Вольный	Стадия	Лист
				Масштаб 1:5 000	П	Листов
					ООО "Альянс"	