


ПРАВИЛА ЗЕМЛЕПОЛЬЗОВАНИЯ И ЗАСТРОЙКИ
ТРУНОВСКОГО СЕЛЬСКОГО ПОСЕЛЕНИЯ
КРАСНОЗОРЕНСКОГО РАЙОНА
ОРЛОВСКОЙ ОБЛАСТИ

КАРТА ГРАДОСТРОИТЕЛЬНОГО
ЗОНИРОВАНИЯ ТЕРРИТОРИИ
п. Юры

Масштаб 1 : 5 000

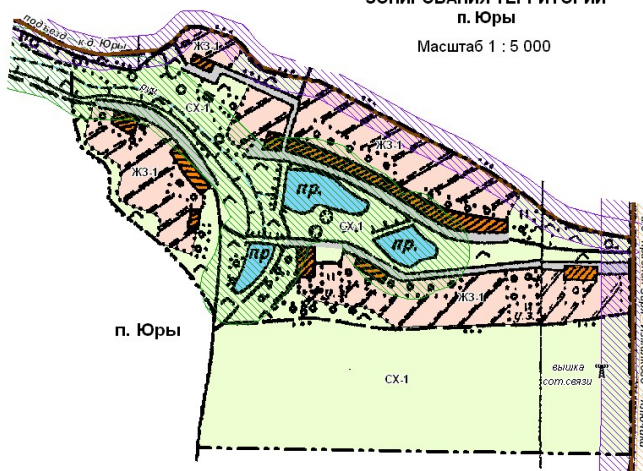

УСЛОВНЫЕ ОБОЗНАЧЕНИЯ

- граница населенного пункта
- водные объекты
- улично - дорожная сеть
- вышка сотовой связи

ТЕРРИТОРИАЛЬНЫЕ ЗОНЫ

ЖЗ ЖИЛАЯ ЗОНА

- ЖЗ-1 - зона застройки индивидуальными жилыми домами

СХ ЗОНА СЕЛЬСКОХОЗЯЙСТВЕННОГО НАЗНАЧЕНИЯ

- СХ-1 - зона сельскохозяйственных угодий в границах населенных пунктов

Границы зон с особыми условиями
использования территории

- автодороги с придорожной полосой 25 м, 50 м
- водоохранные зоны**
- водоохранная зона водных объектов 50 м

Должность	Фамилия И.О.	Подпись	Дата	Правила землепользования и застройки Труновское сельское поселение Краснозоренского района Орловской области	Стадия	Лист	Листов
Куратор	Кулев К.М.						
Вед инженер	Чанчина Л.А.						
Инженер	Мапокова Н.В.			Карта градостроительного зонирования территории п. Юры Масштаб 1:5 000	ГП		ООО "Альянс"